


Перв. примен. KV 40 самотечная ГЧ  
 Справ. №  
 Подп. и дата  
 Инв. № дубл.  
 Взам. инв. №  
 Подп. и дата  
 Инв. № подл.

ГЧ каньашовога 07 ЛХ

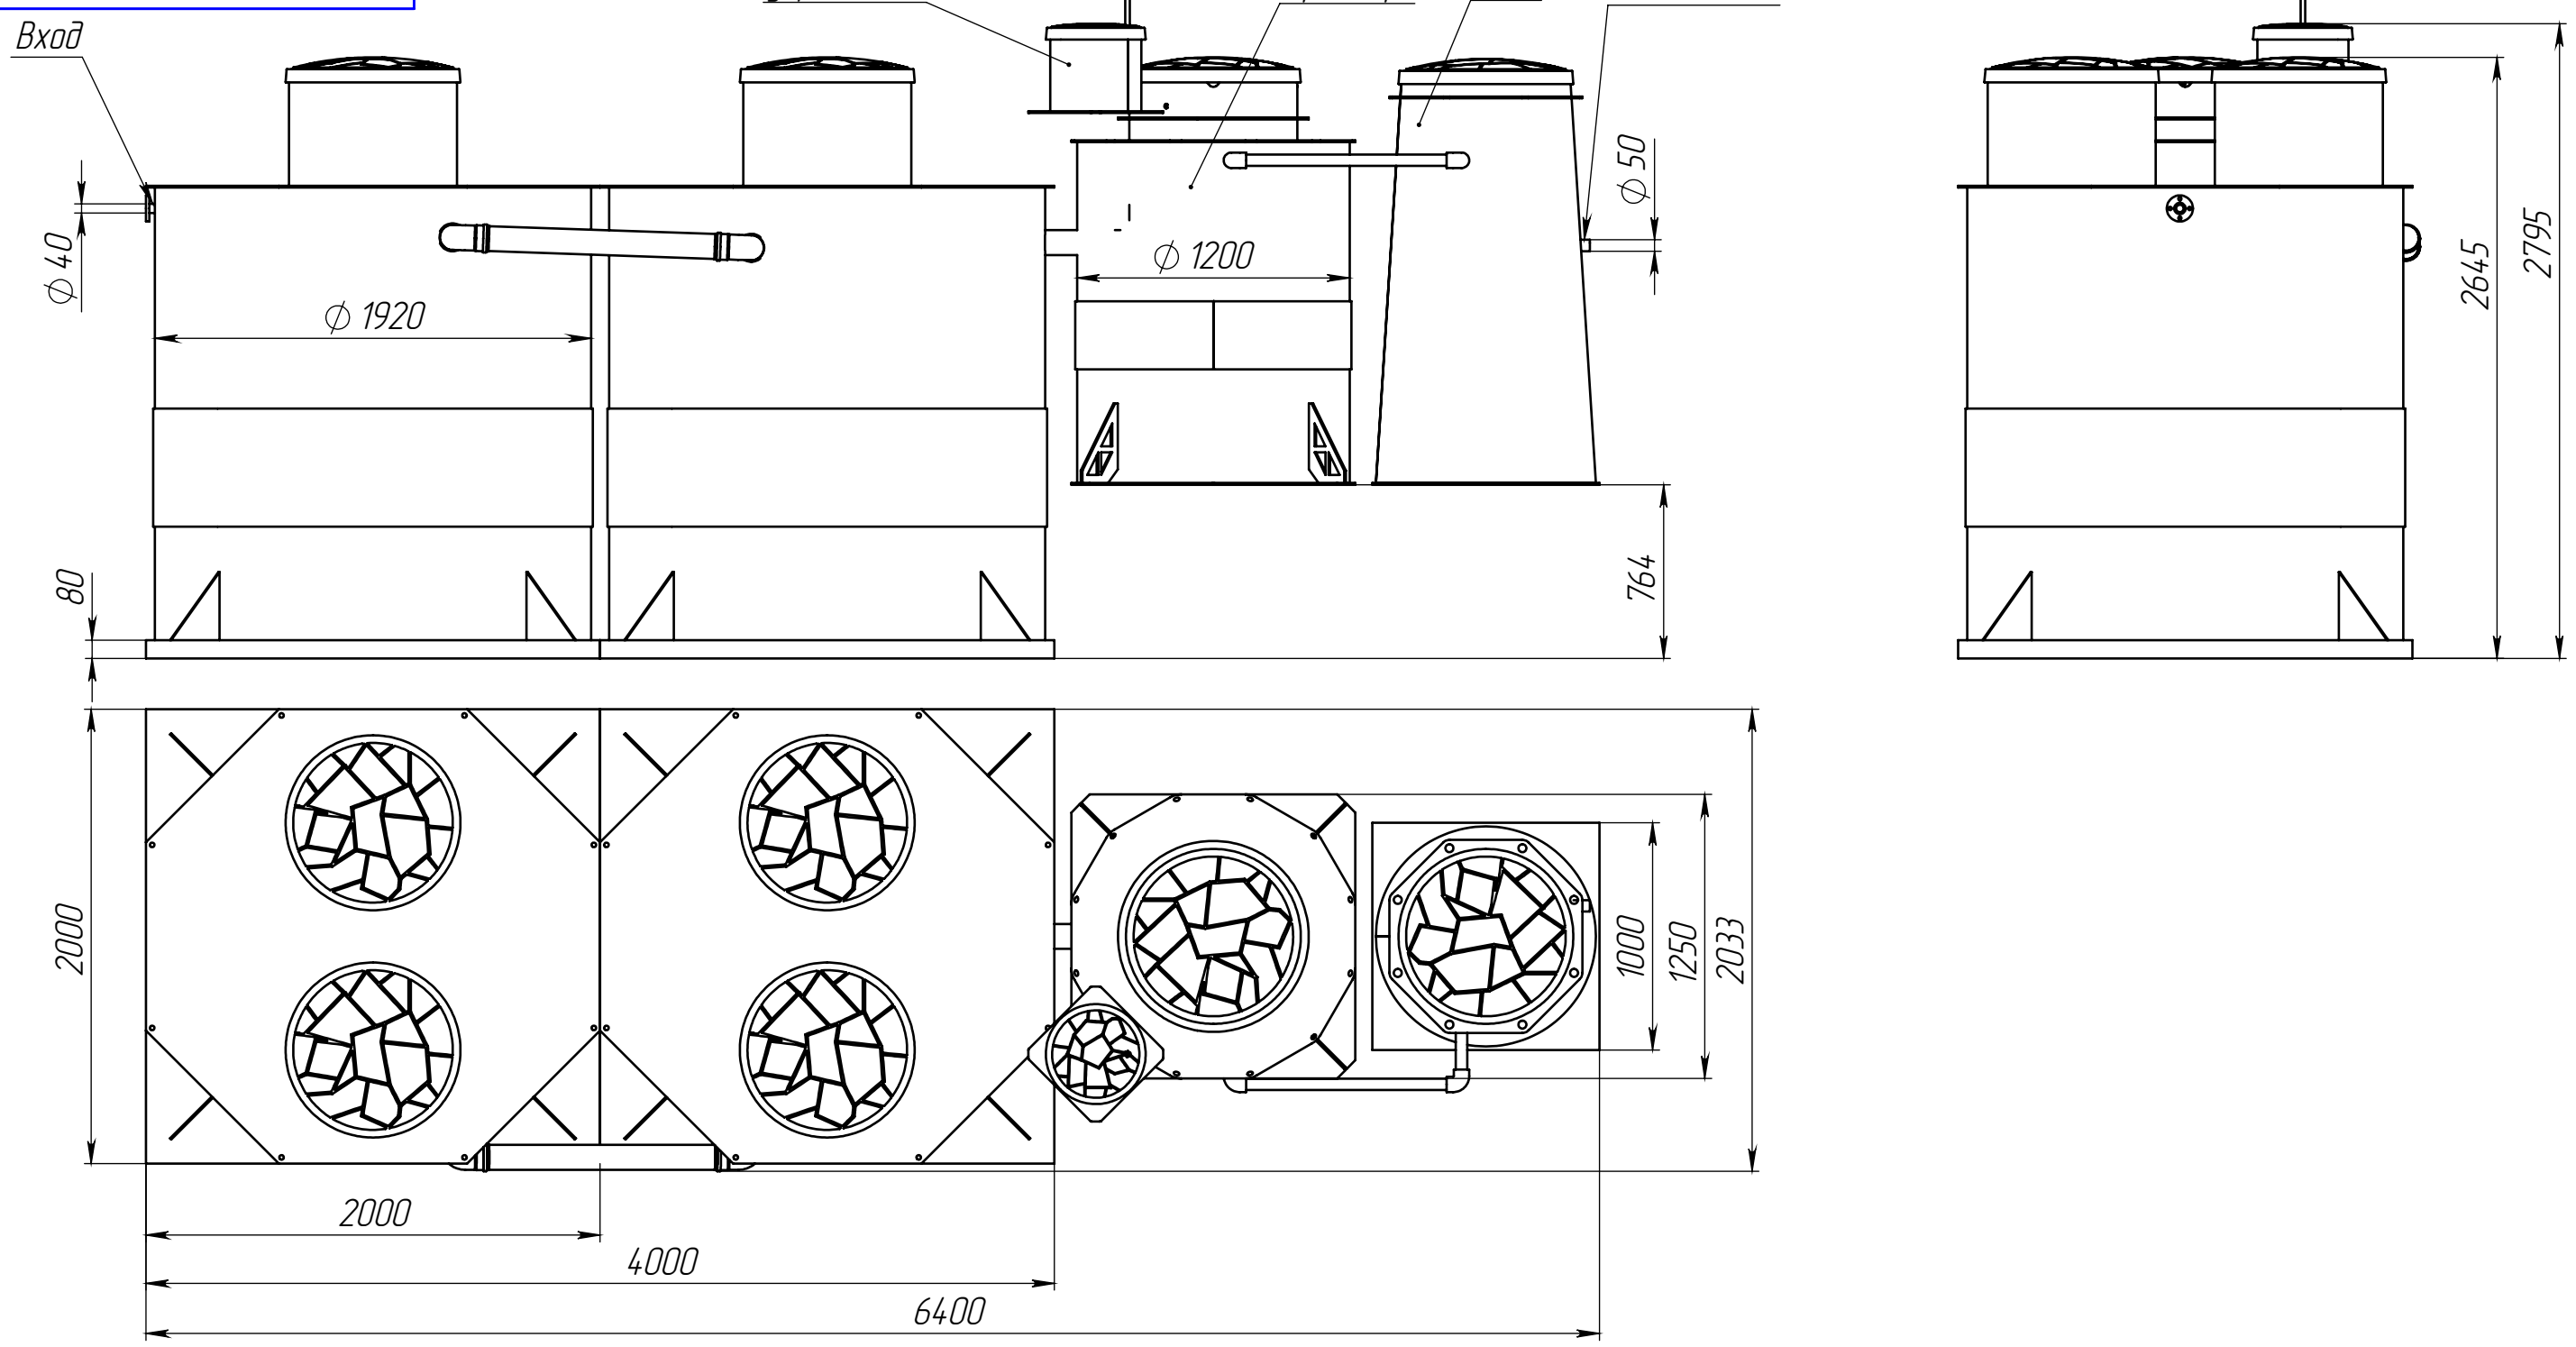

1. Размеры для справок.
2. Размеры и расположение входа и выхода самотечного по согласованию с заказчиком.

				<b>KV 40 самотечная ГЧ</b>			
				Подземная станция с блоком доочистки и УФ			
				Габаритный чертеж			
Изм	Лист	№ докум.	Подп.	Дата	Лит.	Масса	Масштаб
				07.03.2021			1:30
Разраб.					Лист	Листов 1	
Пров.					Kolo Vesi		
Т.контр.					Формат А3		
Н.контр.							
Утв.							