


Kolo Ilma 150 CM

Перв. примен.
Kolo Ilma 150 CM

Справ. №

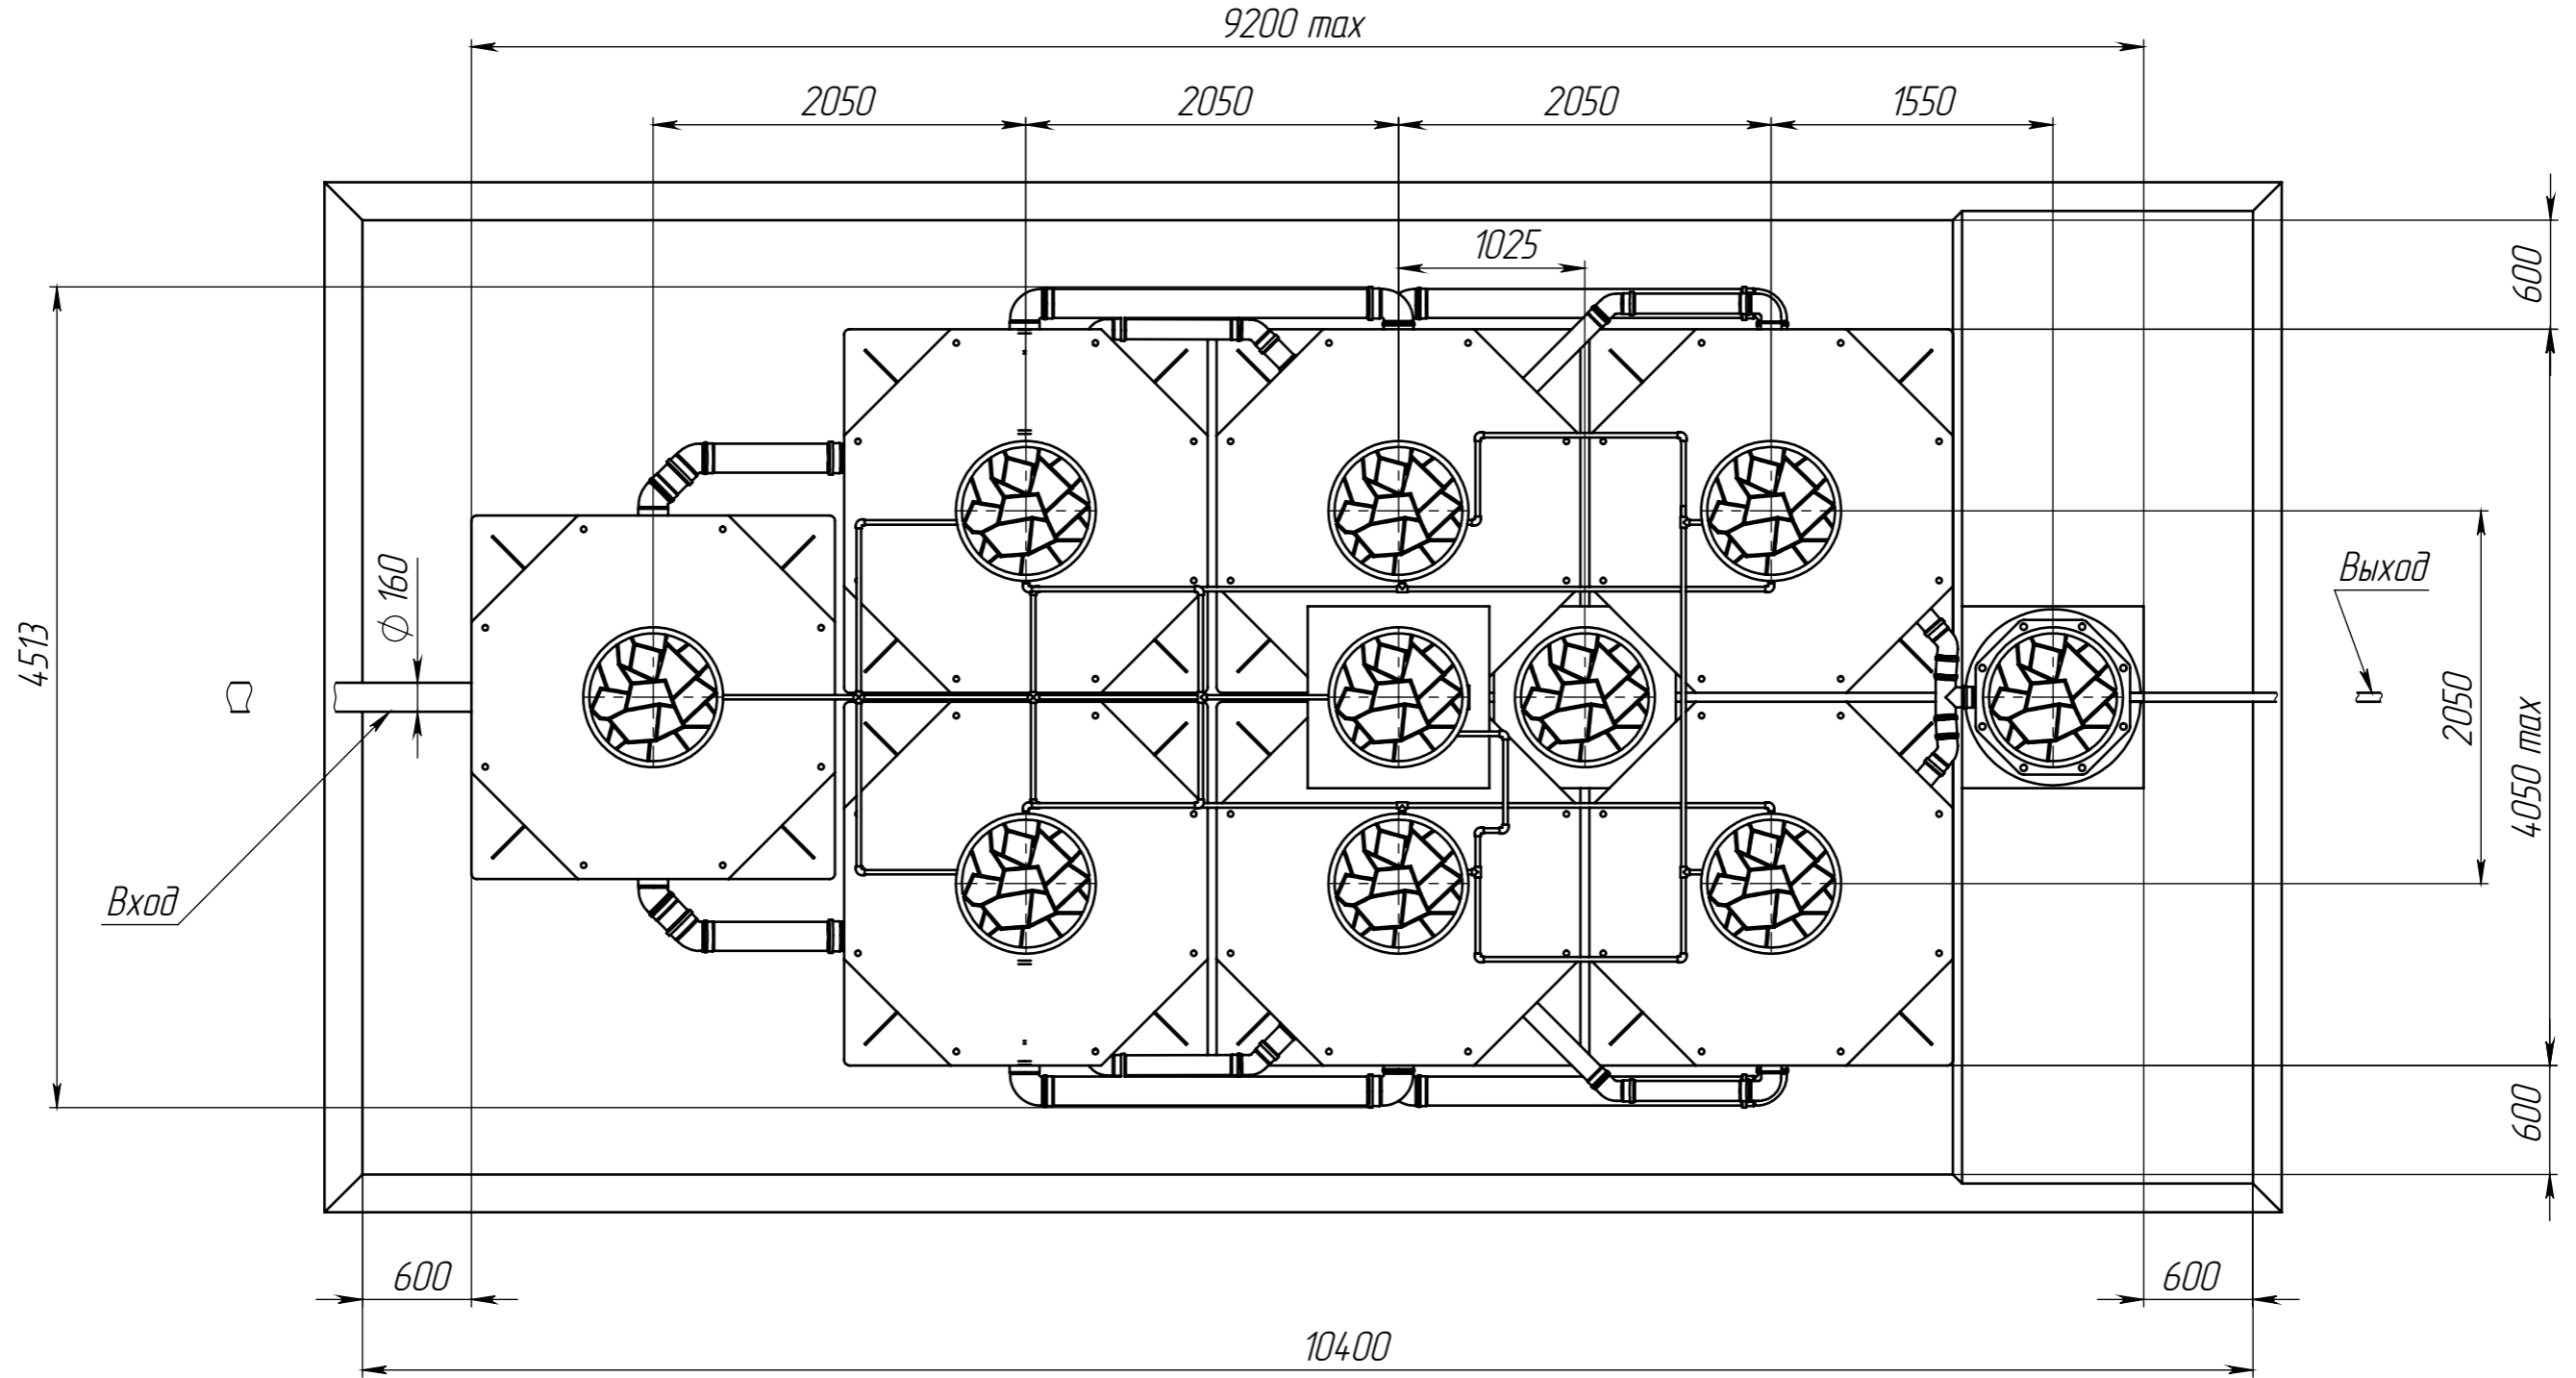

Подп. и дата

Инв. № дубл.

Взам. инв. №

Подп. и дата

Инв. № подл.

				Kolo Ilma 150 CM				
Изм.	Лист	№ докум.	Подп.	Дата	Подземная станция Схема монтажа	Лит.	Масса	Масштаб
Разраб.	-			12.11.2020				1:40
Пров.	-					Лист 2	Листов 2	
Т.контр.	-							
Н.контр.	-							
Утв.	-							

Копировал

Формат А3