
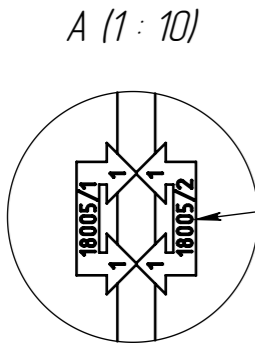


Перв. примен.	Коло Илта 500 самотёчная + КНС СМ
Справ. №	
Подп. и дата	
Инв. № подл.	
Взам. инв. №	
Инв. № дубл.	
Подп. и дата	
Инв. № подл.	

Коло Илта 500 самотёчная + КНС СМ

Вход  $\Phi 160$   
на глубине  
1950-1970мм  
от уровня  
грунта

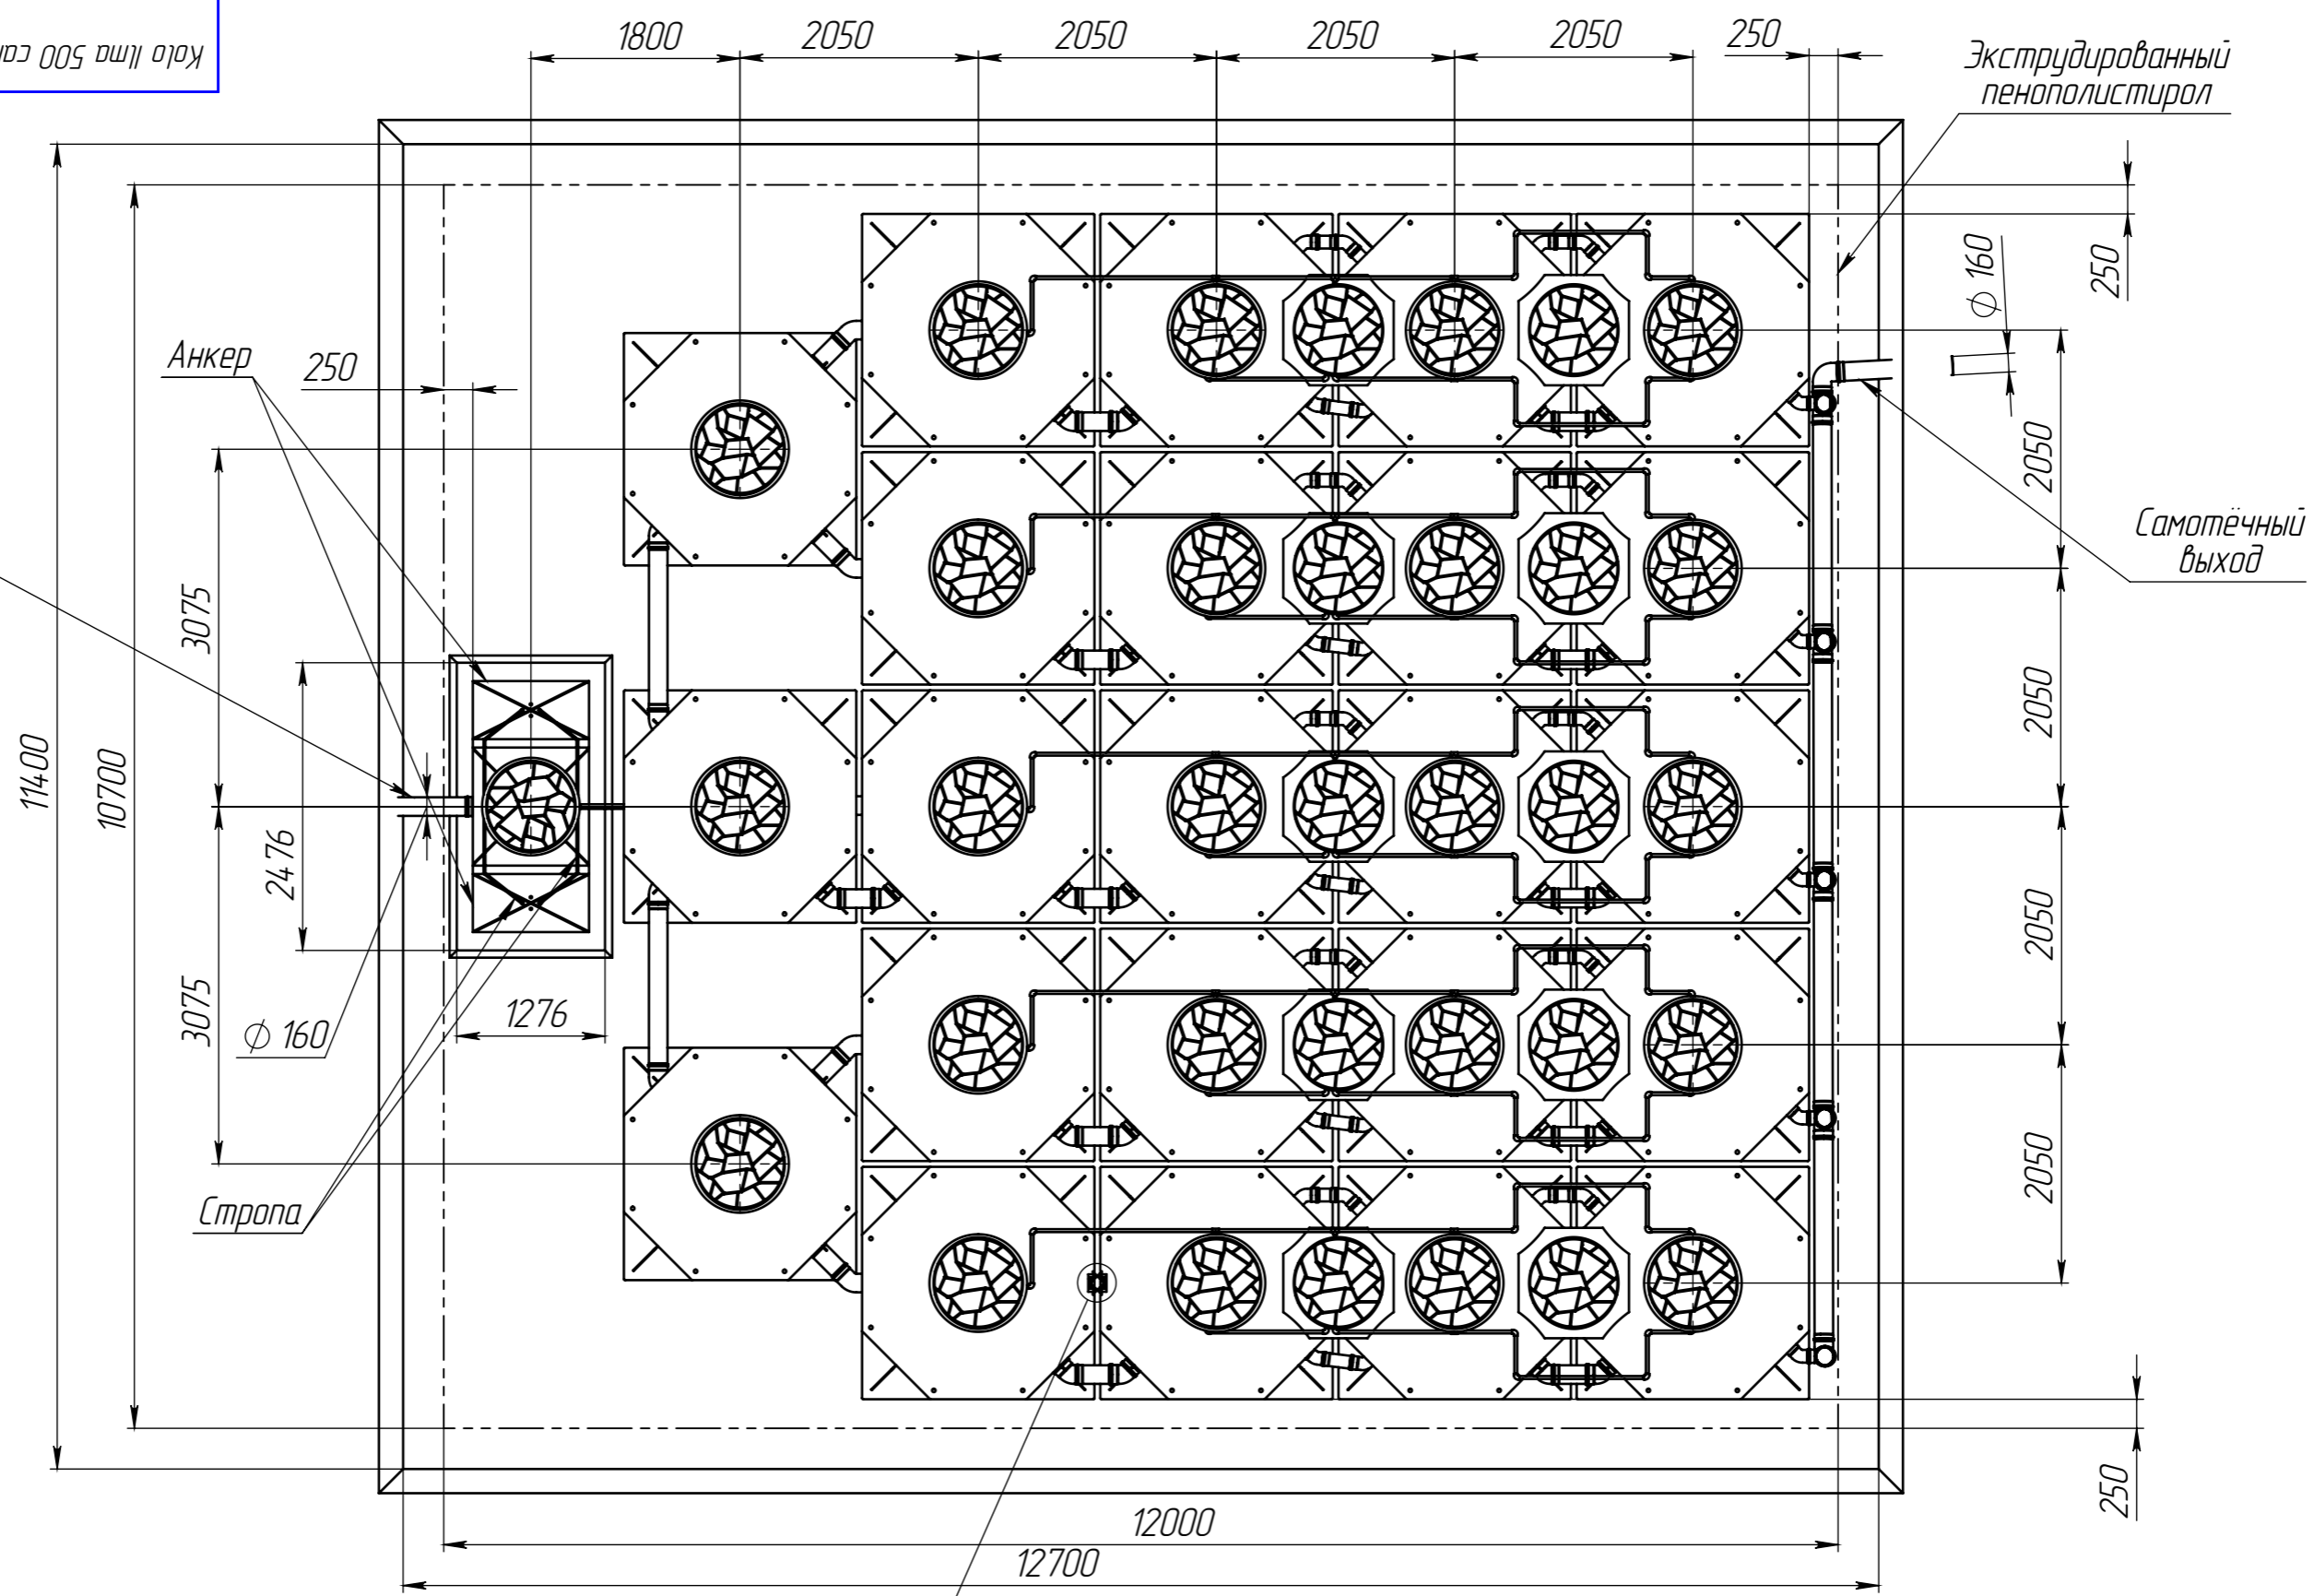

Маркировочные "ключи"  
для расстановки ёмкостей

Изм.	Лист	№ докум.	Подп.	Дата
Разраб.	-			27.10.2021
Пров.	-			
Т.контр.	-			
Н.контр.	-			
Утв.	-			

Коло Илта 500 самотёчная + КНС СМ

Подземная станция  
Схема монтажа

Лит.	Масса	Масштаб
		1:60
Лист	Листов 2	

