


Перв. примен. KoloVesi 50 принудительная СМ
 Справ. №
 Подп. и дата
 Инв. № дубл.
 Взам. инв. №
 Подп. и дата
 Инв. № подл.

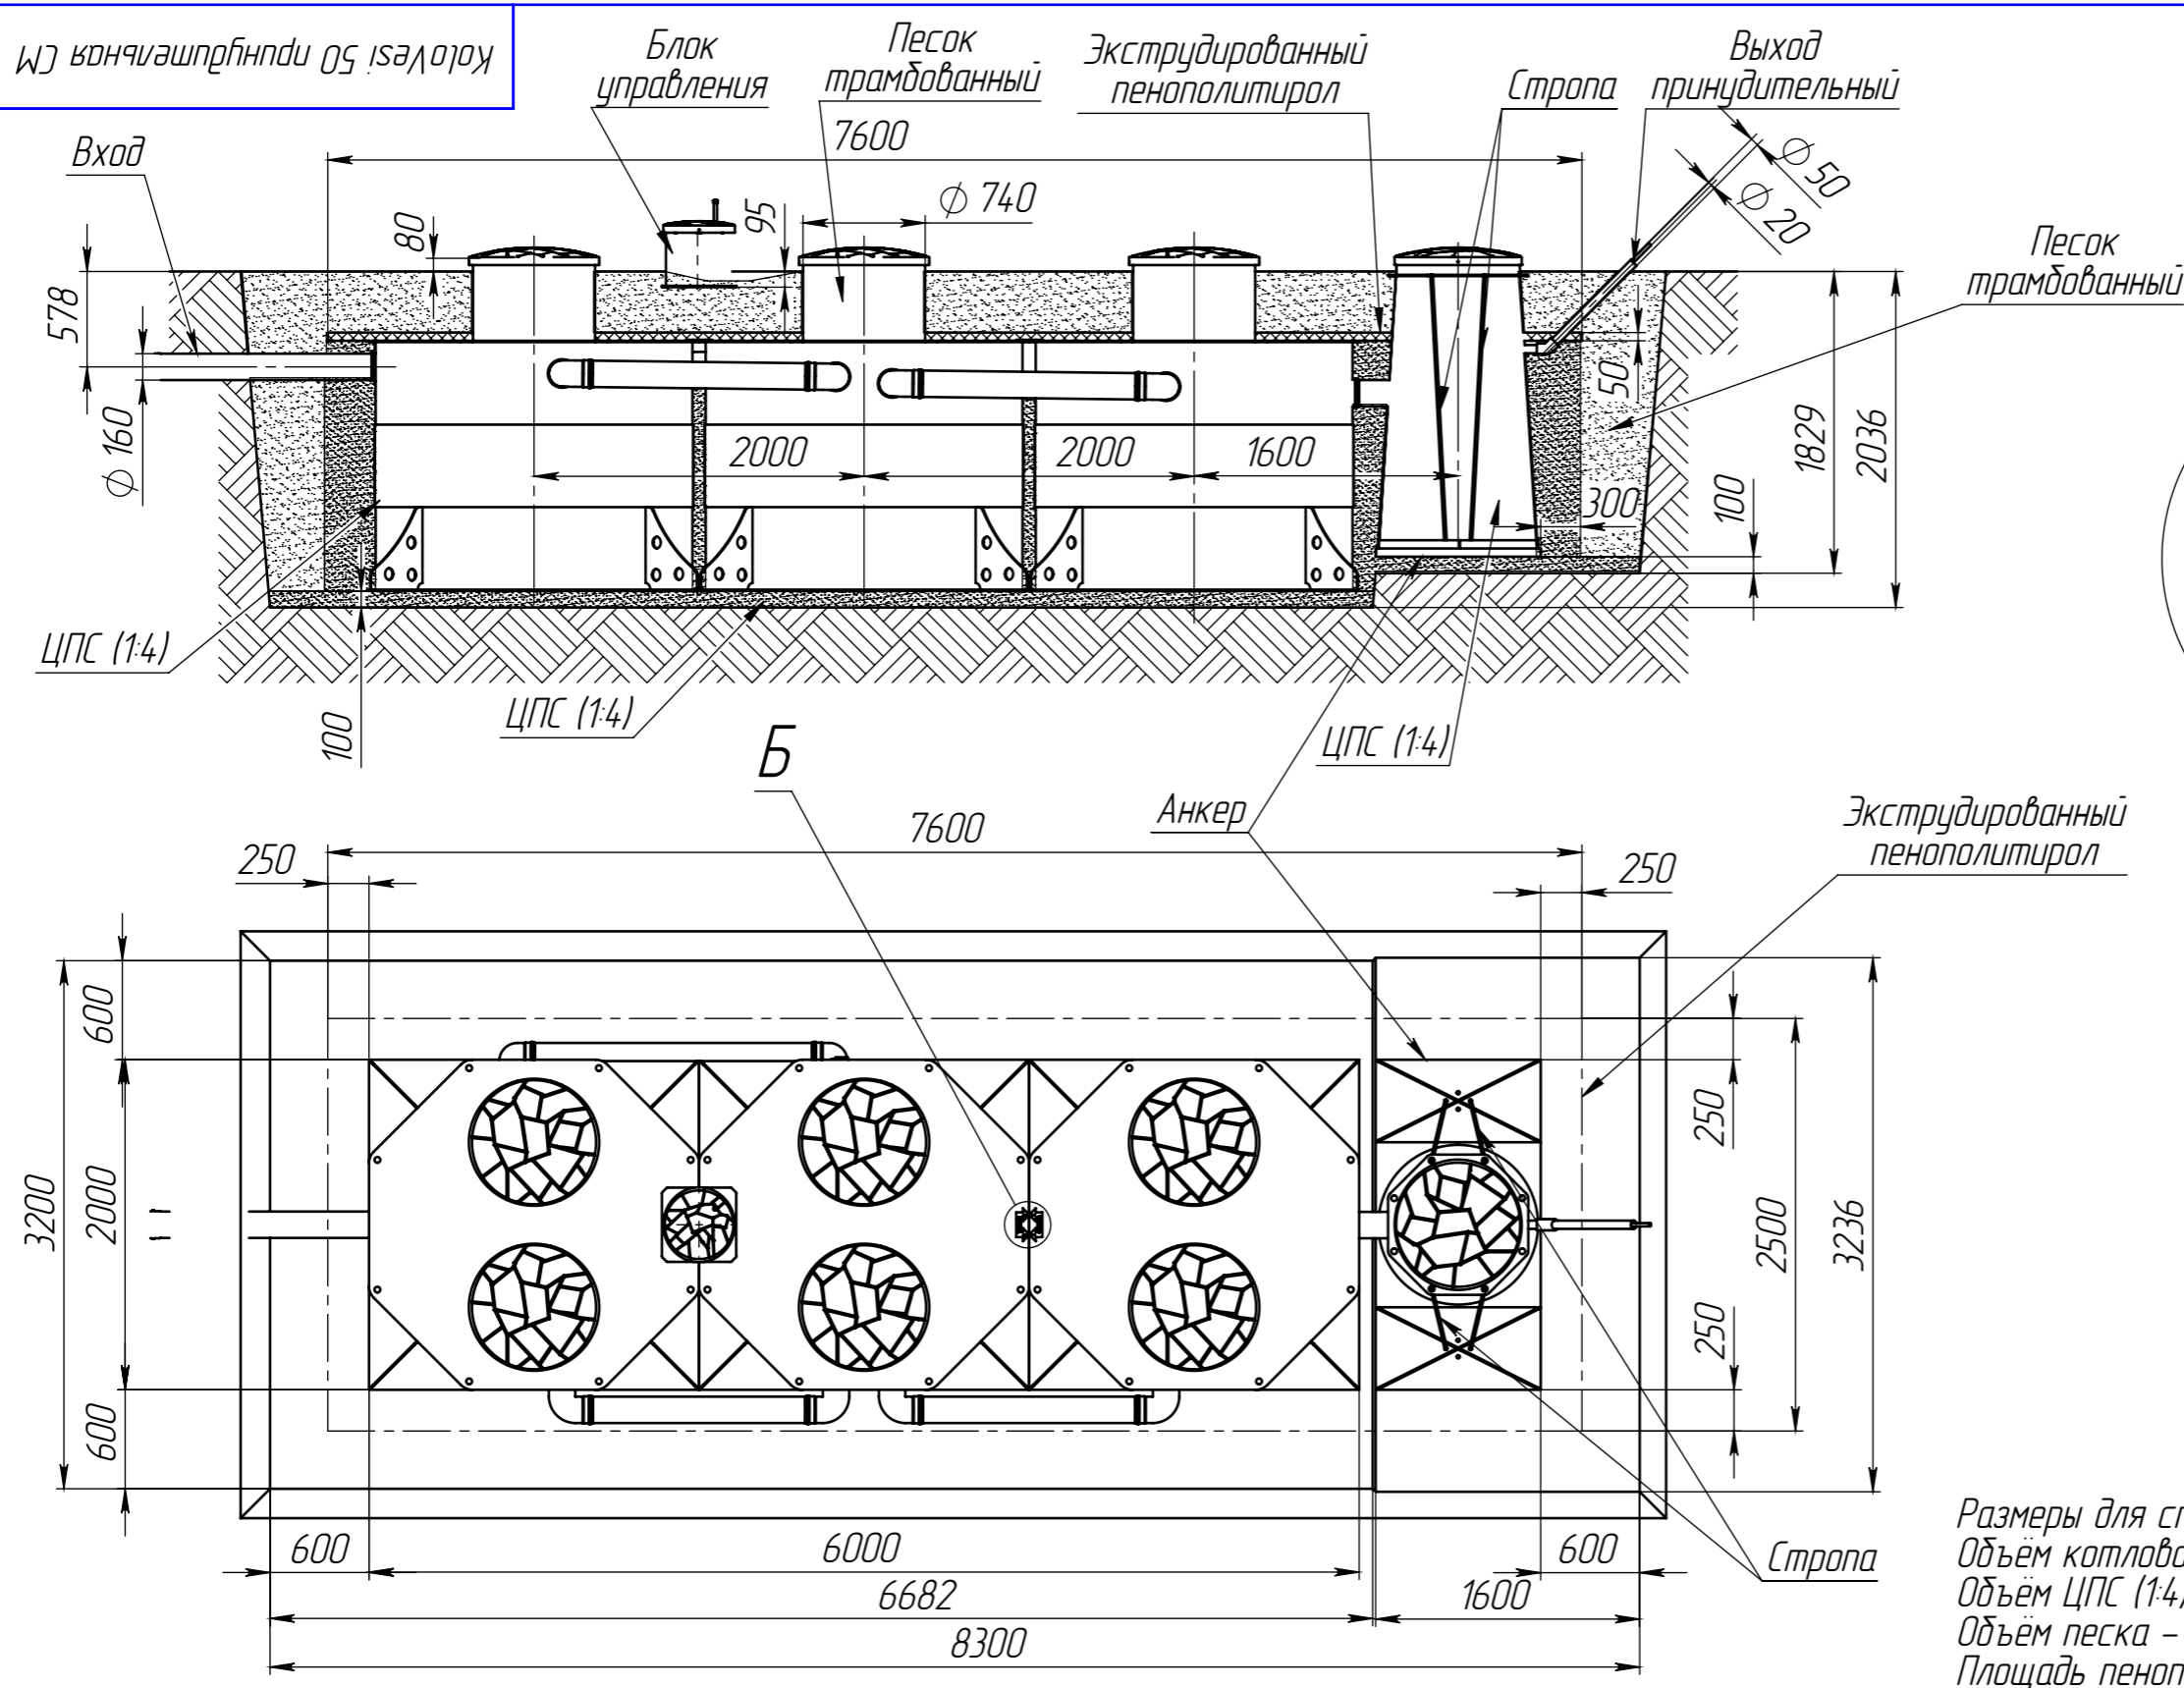

Размеры для справок
 Объем котлована – 51 м.куб.
 Объем ЦПС (1:4) – 14 м.куб.
 Объем песка – 21 м.куб.
 Площадь пенополистирола экструдированного – 19 м.кв.

ПРИ МОНТАЖЕ ОБРАТИТЬ ОСОБОЕ ВНИМАНИЕ:
 Разработку котлована производить при условии соблюдения правил техники безопасности проведения земляных работ, с соблюдением требований действующей нормативной документации. Монтаж станции производить на бетонную подсыпку, станцию не подвергать ударам, обсыпку производить вместе с заливкой одновременно для компенсации внутреннего и внешнего давления. При определении отметки уровня земли предусмотреть будущее благоустройство участка, возможные ландшафтные работы (которые могут привести к изменению отметки уровня земли). Отметка входа сточных вод и выхода очищенных зависит от местных условий и согласовывается с заказчиком.

Изм.	Лист	№ докум.	Подп.	Дата
Разраб.	-	-	-	12.10.2021
Пров.	-	-	-	-
Т.контр.	-	-	-	-
Н.контр.	-	-	-	-
Утв.	-	-	-	-

KoloVesi 50 принудительная СМ		
Лит.	Масса	Масштаб
-	-	1:45
Лист		Листов 1