

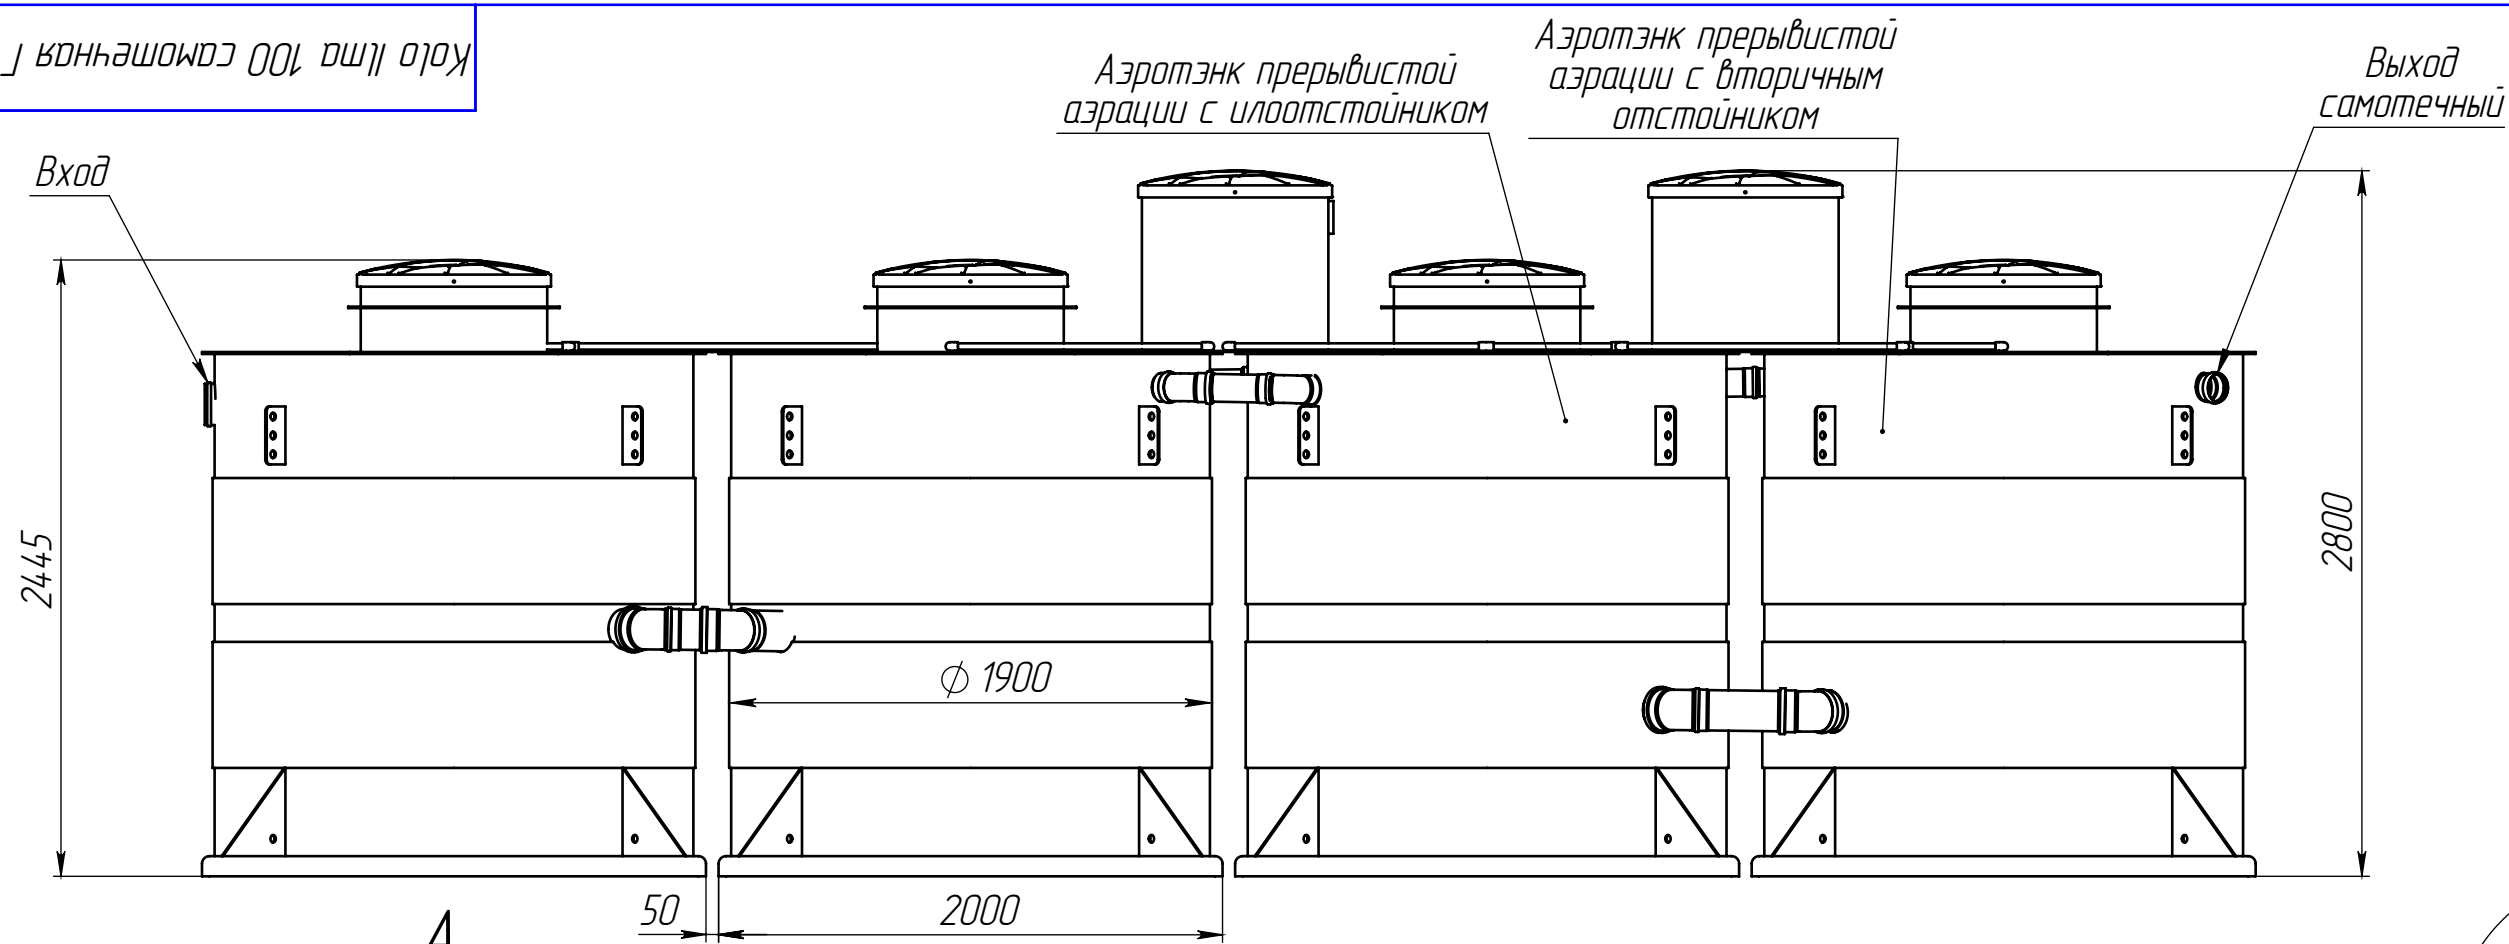


Перв. примен.	Коло Илта 100 самотечная ГЧ
Справ. №	
Подп. и дата	
Инв. № дубл.	
Взам. инв. №	
Подп. и дата	
Инв. № подл.	

Илт воньашовоз ооу ршиу огу

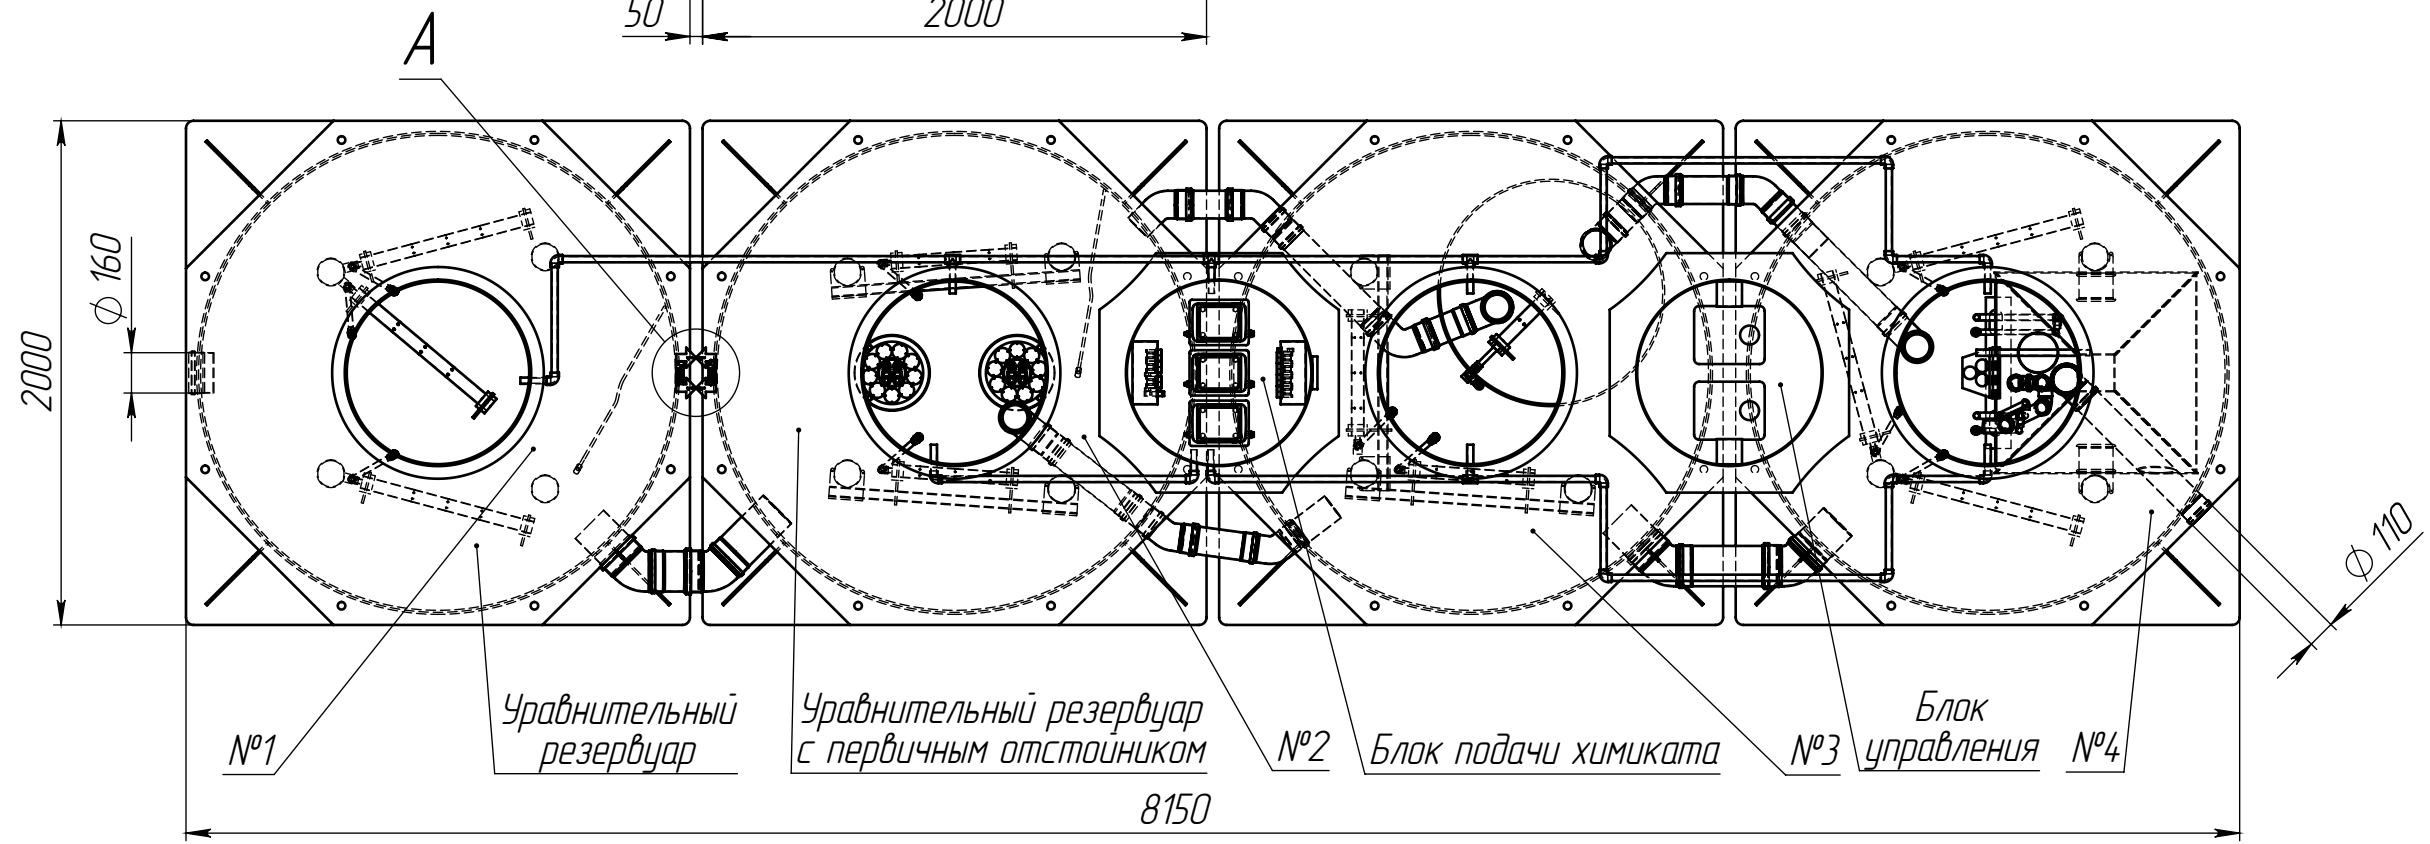

А (1 : 8)
Маркировочные "ключи" для расстановки ёмкостей

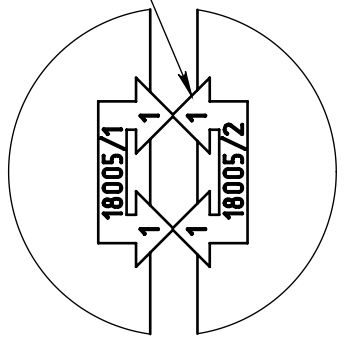

Размеры и расположение входа и выхода самотечного по согласованию с заказчиком. Установка и стыковка ёмкостей производится с использованием маркировочных ключей, смотри вид А.

Изм.	Лист	№ докум.	Подп.	Дата
Разраб.	-			19.08.2021
Пров.	-			
Т.контр.	-			
Н.контр.	-			
Утв.	-			

Коло Илта 100 самотечная ГЧ

Подземная станция		
Лит.	Масса	Масштаб
	2150	1:30
Лист	Листов 1	