


Перв. примен. Коло Илта 200 самотечная СМ
 Справ. №
 Подп. и дата
 Инв. № дубл.
 Инв. №
 Подп. и дата
 Инв. № подл.

Коло Илта 200 самотечная СМ

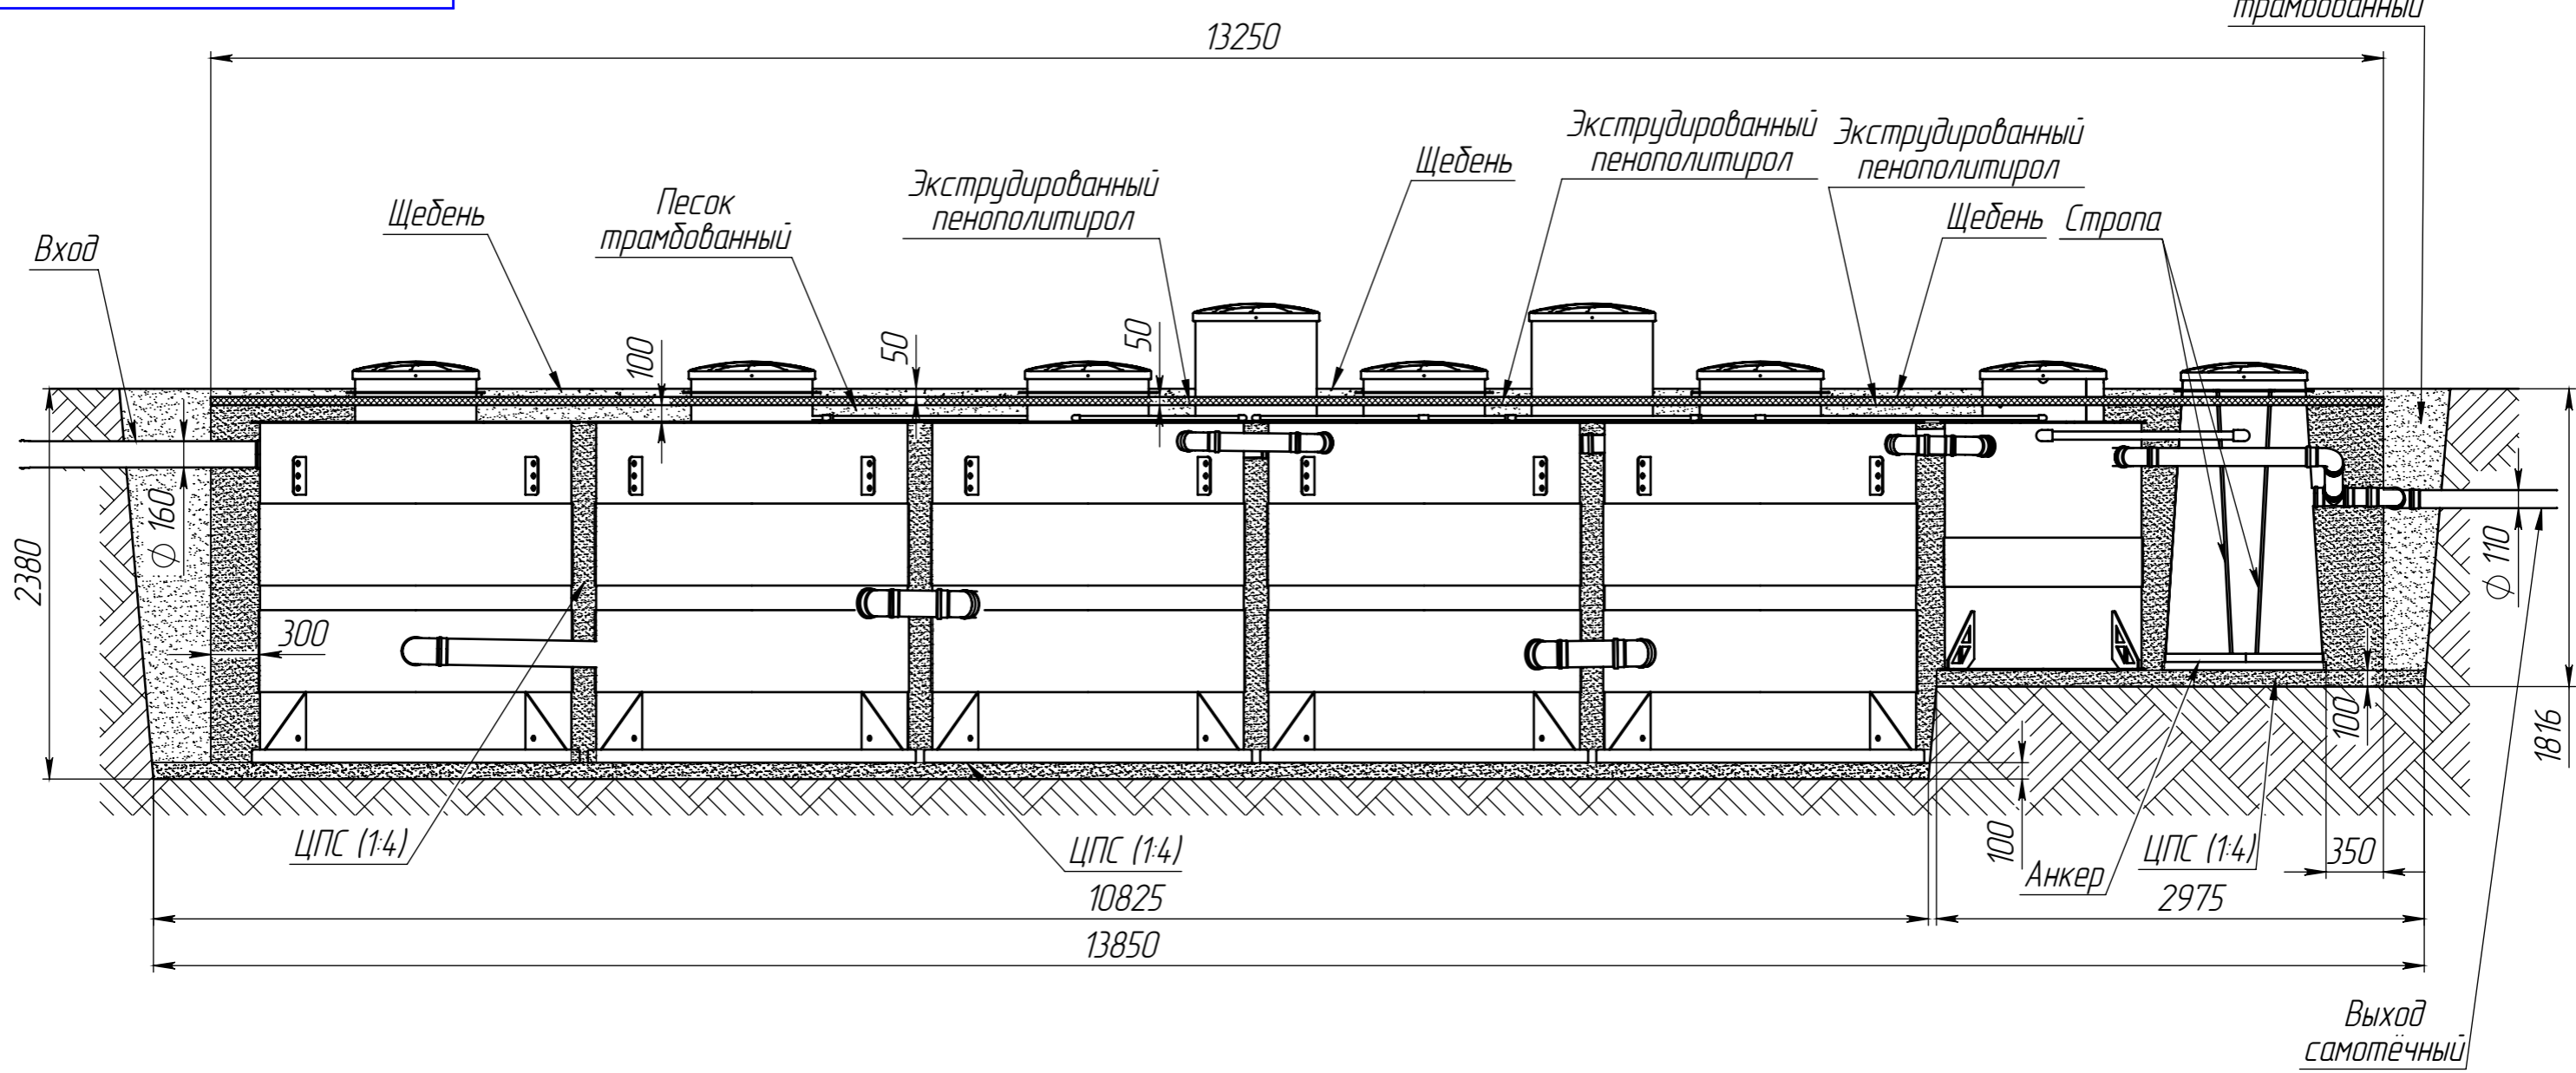

Размеры для справок
 Объем котлована - 169 м.куб.
 Объем щебня фракцией 30...50 мм - 13 м.куб.
 Объем ЦПС (1:4) - 70 м.куб.
 Объем песка - 23 м.куб.
 Площадь пенополистирола экструдированного - 63 м.кв.

ПРИ МОНТАЖЕ ОБРАТИТЬ ОСОБОЕ ВНИМАНИЕ:
 Разработку котлована производить при условии соблюдения правил техники безопасности проведения земляных работ, с соблюдением требований действующей нормативной документации. Монтаж станции производить на песчаную подсыпку, станцию не подвергать ударам, обсыпку производить вместе с заливкой одновременно для компенсации внутреннего и внешнего давления. При определении отметки уровня земли предусмотреть будущее благоустройство участка, возможные ландшафтные работы (которые могут привести к изменению отметки уровня земли). Отметка входа сточных вод и выхода очищенных зависит от местных условий и согласовывается с заказчиком.

				Коло Илта 200 самотечная СМ			
				Подземная станция с блоком доочистки и УФ			
				Схема монтажа			
Изм.	Лист	№ докум.	Подп.	Дата	Лит.	Масса	Масштаб
Разраб.	-	-	-	09.11.2021			1:40
Пров.	-	-	-	-			
Т.контр.	-	-	-	-	Лист 1	Листов 2	
Н.контр.	-	-	-	-			
Утв.	-	-	-	-	Копировал _____ Формат А3		