


Перв. примен. Коло Илта 75 самотечная ГЧ
 Справ. №
 Подп. и дата
 Инв. № дубл.
 Взам. инв. №
 Подп. и дата
 Инв. № подл.

Коло Илта 75 самотечная ГЧ

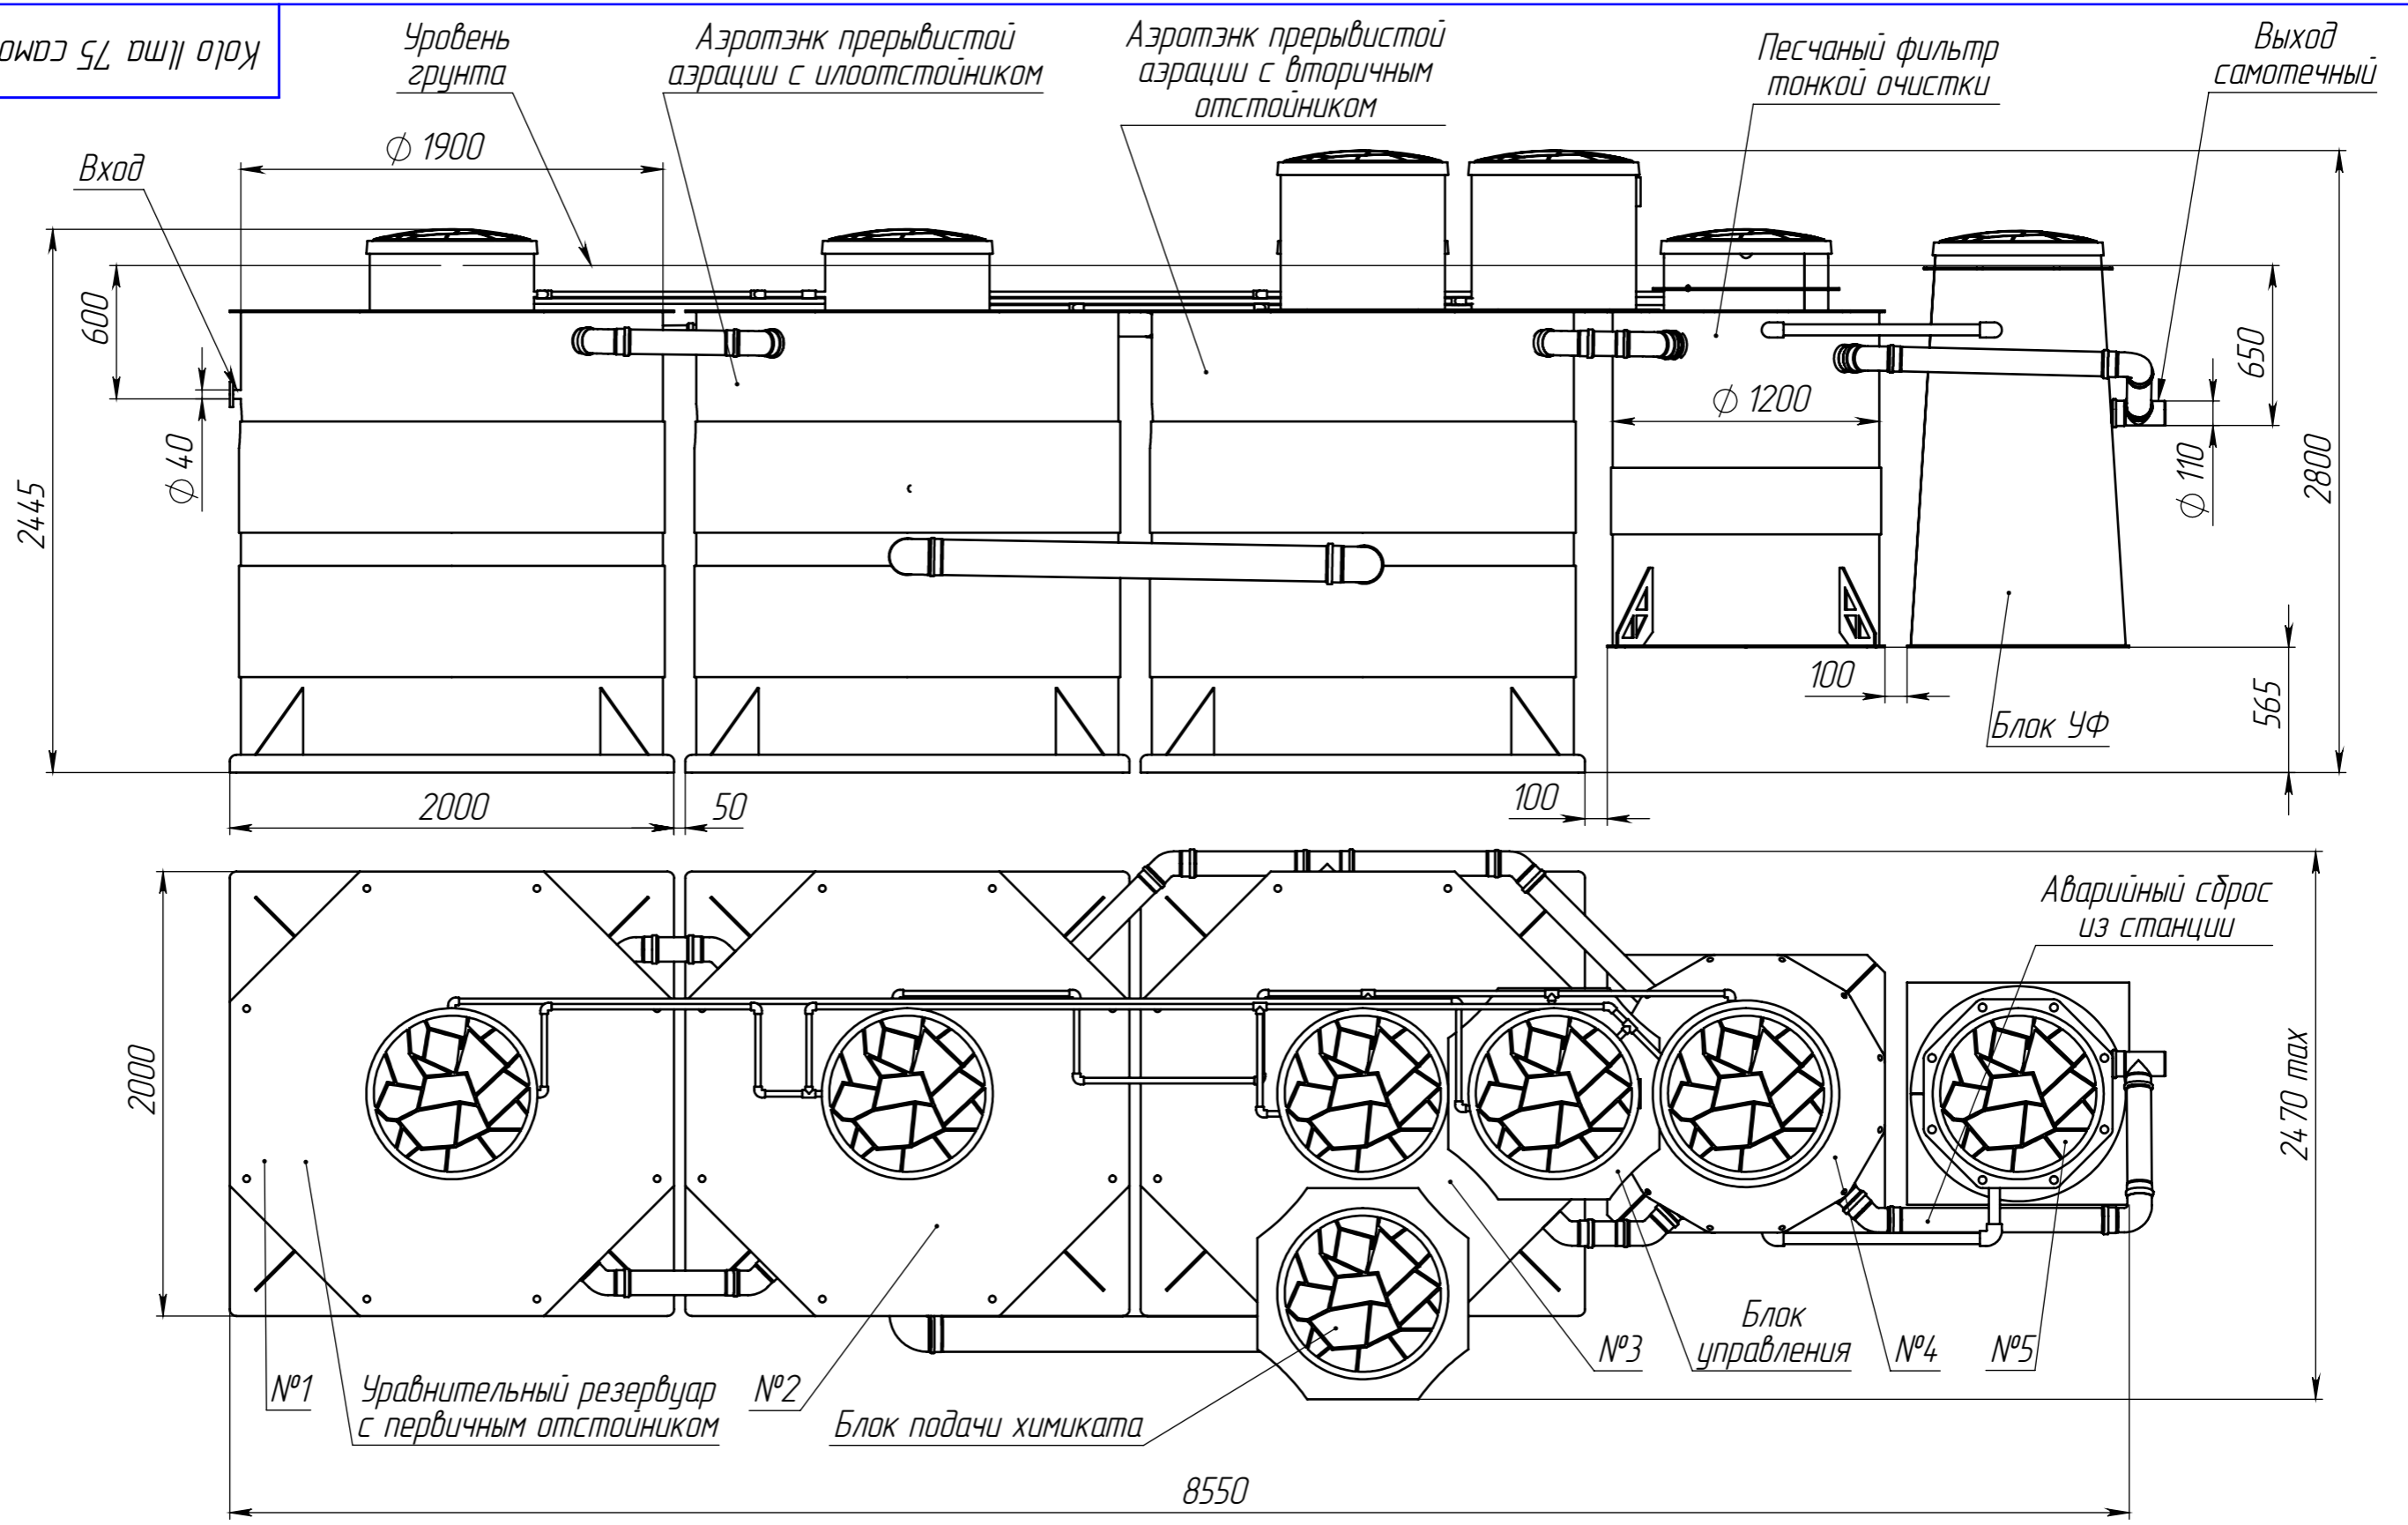

*Размеры и расположение входа и выхода самотечного по согласованию с заказчиком.

| | | | | | | |
|----------|------|----------|-------|-----------------------------------|-------------------------------------|-------|
| | | | | Коло Илта 75 самотечная ГЧ | | |
| Изм. | Лист | № докум. | Подп. | Дата | Подземная станция с доочисткой и УФ | |
| Разраб. | - | - | - | 07.02.2021 | Лит. | Масса |
| Пров. | - | - | - | - | 1900 | 1:30 |
| Т.контр. | - | - | - | - | Лист Листов 1 | |
| Н.контр. | - | - | - | - | Коло Vesi | |
| Утв. | - | - | - | - | Копировал Формат А3 | |

Габаритный чертеж