
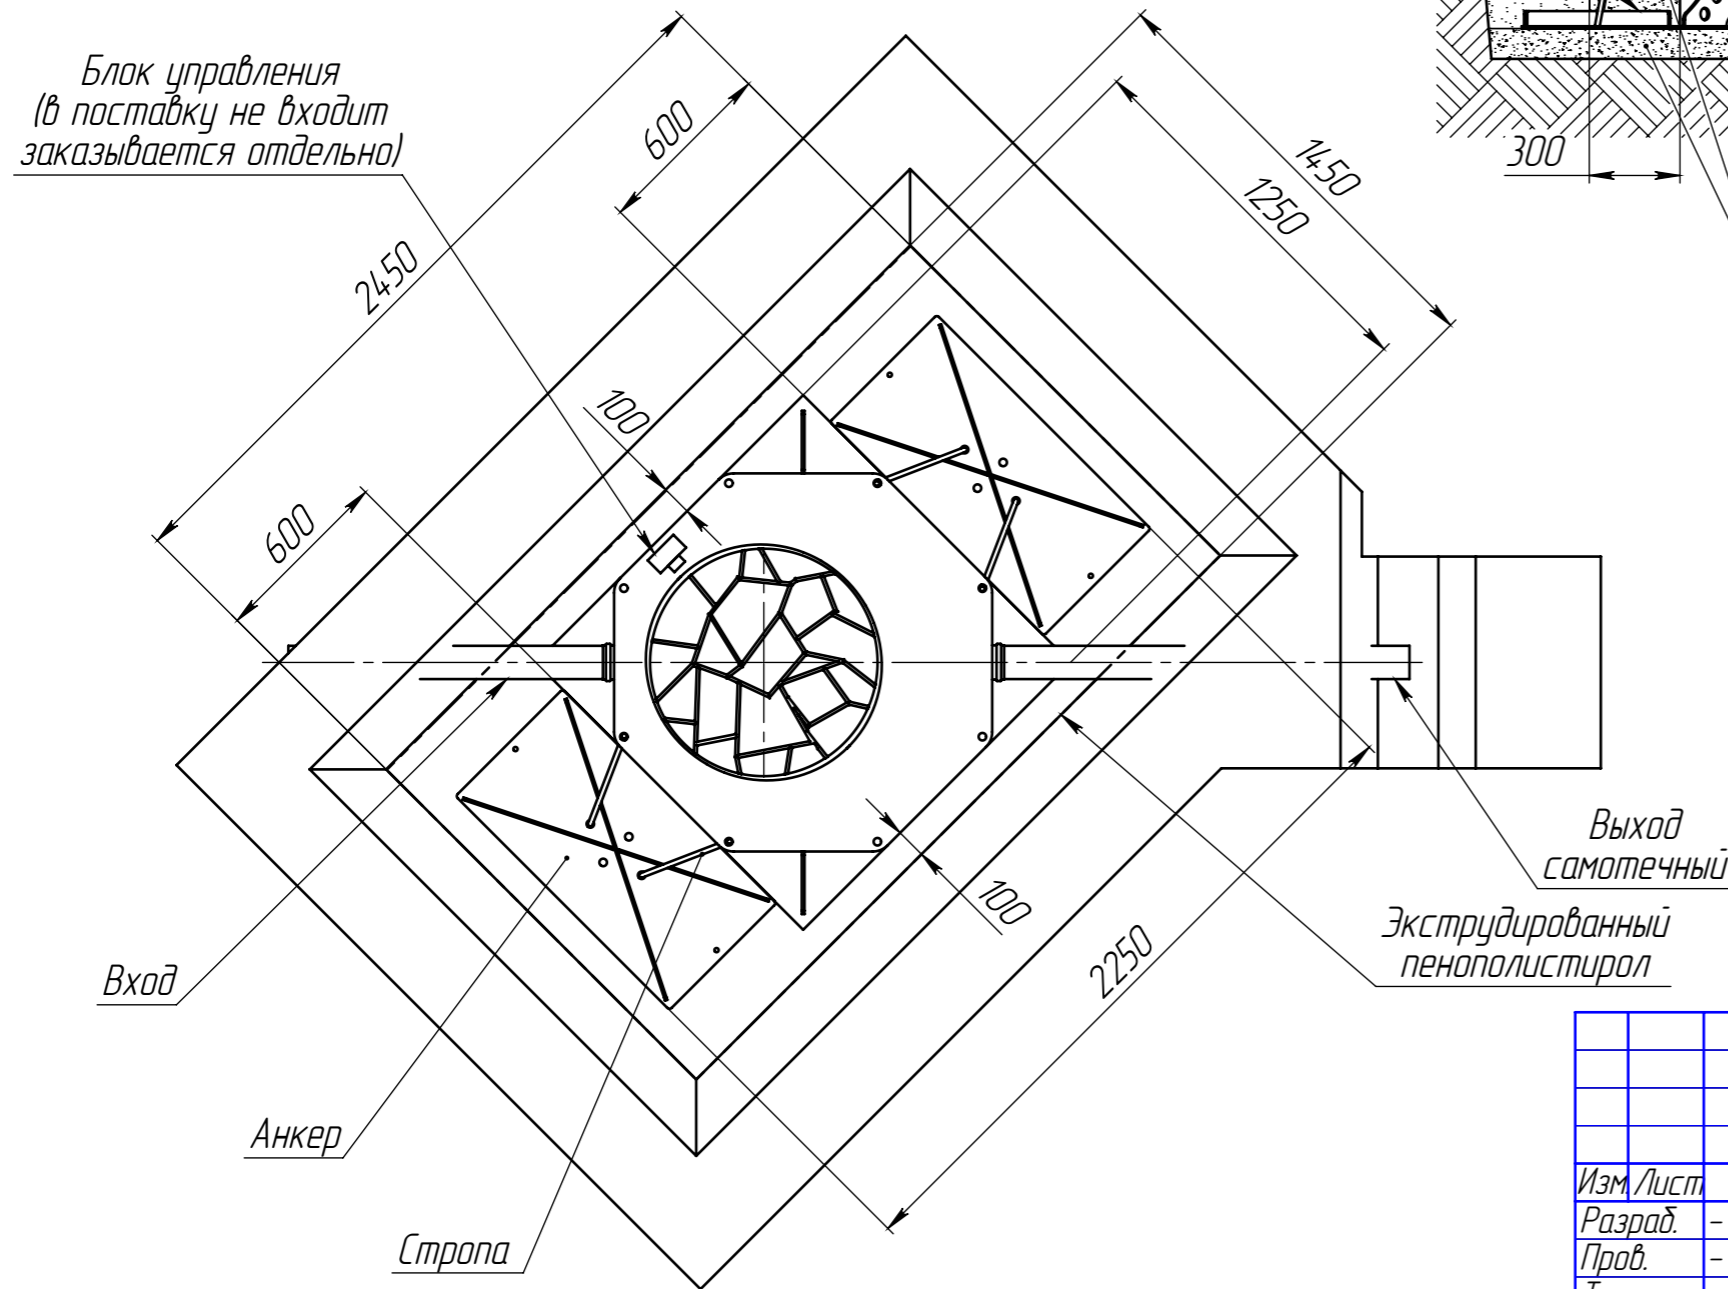


PROFIT 5 CM

**ПРИ МОНТАЖЕ ОБРАТИТЬ ОСОБОЕ ВНИМАНИЕ:**  
 Разработку котлована производить при условии соблюдения правил техники безопасности проведения земляных работ, с соблюдением требований действующей нормативной документации. Монтаж станции производить на бетонную подсыпку, станцию не подвергать ударам, обсыпку производить вместе с заливкой одновременно для компенсации внутреннего и внешнего давления.  
 При определении отметки уровня земли предусмотреть будущее благоустройство участка, возможные ландшафтные работы (которые могут привести к изменению отметки уровня земли). Отметка входа сточных вод и выхода очищенных зависит от местных условий и согласовывается с заказчиком.

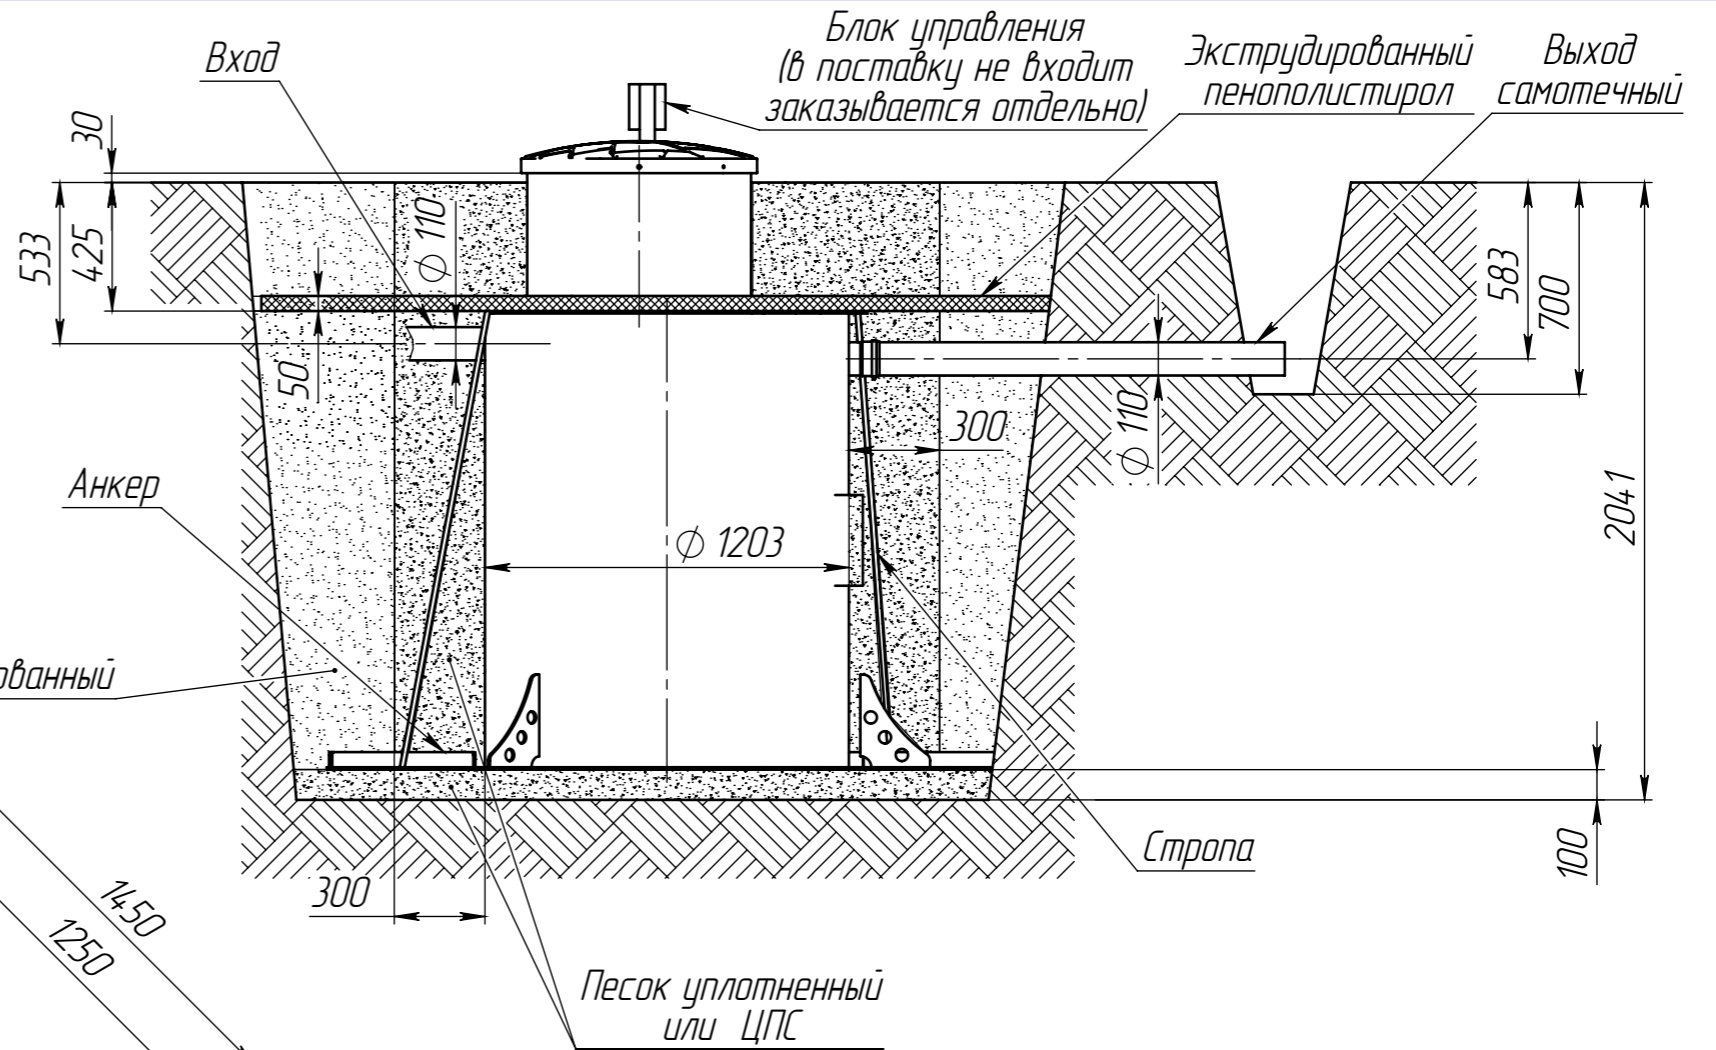

1. Размеры для справок.
2. Подводящий, отводящий трубопроводы, а также электропровод, монтировать в соответствии со строительными нормами.
3. Уклон подводящего трубопровода - 10..20 мм на 1 метр трубы.
4. Уклон отводящего трубопровода - 10 и более мм на 1 метр трубы.
5. Объем котлована - 7,3 м.куб.
6. Объем ЦПС (1:4) - 3,6 м.куб.
7. Объем песка - 1,9 м.куб.
8. Площадь пенополистирола экструдированного - 3,6 м.кв.

PROFIT 5 CM

|          |      |          |       |            |               |      |        |         |
|----------|------|----------|-------|------------|---------------|------|--------|---------|
| Изм.     | Лист | № докум. | Подп. | Дата       | Схема монтажа | Лит. | Масса  | Масштаб |
| Разраб.  | -    |          |       | 02.01.2023 |               |      |        | 1:25    |
| Пров.    | -    |          |       |            |               | Лист | Листов | 1       |
| Т.контр. | -    |          |       |            |               |      |        |         |
| Н.контр. | -    |          |       |            |               |      |        |         |
| Утв.     | -    |          |       |            |               |      |        |         |

Перв. примен.  
PROFIT 5 CM

Справ. №

Подп. и дата

Инв. № дубл.

Взам. инв. №

Подп. и дата

Инв. № подл.