

Kolo Ilma 150 CM

Перв. примен.  
Kolo Ilma 150 CM

Справ. №


Подп. и дата

Инв. № дубл.


Взам. инв. №

Подп. и дата

Инв. № подл.

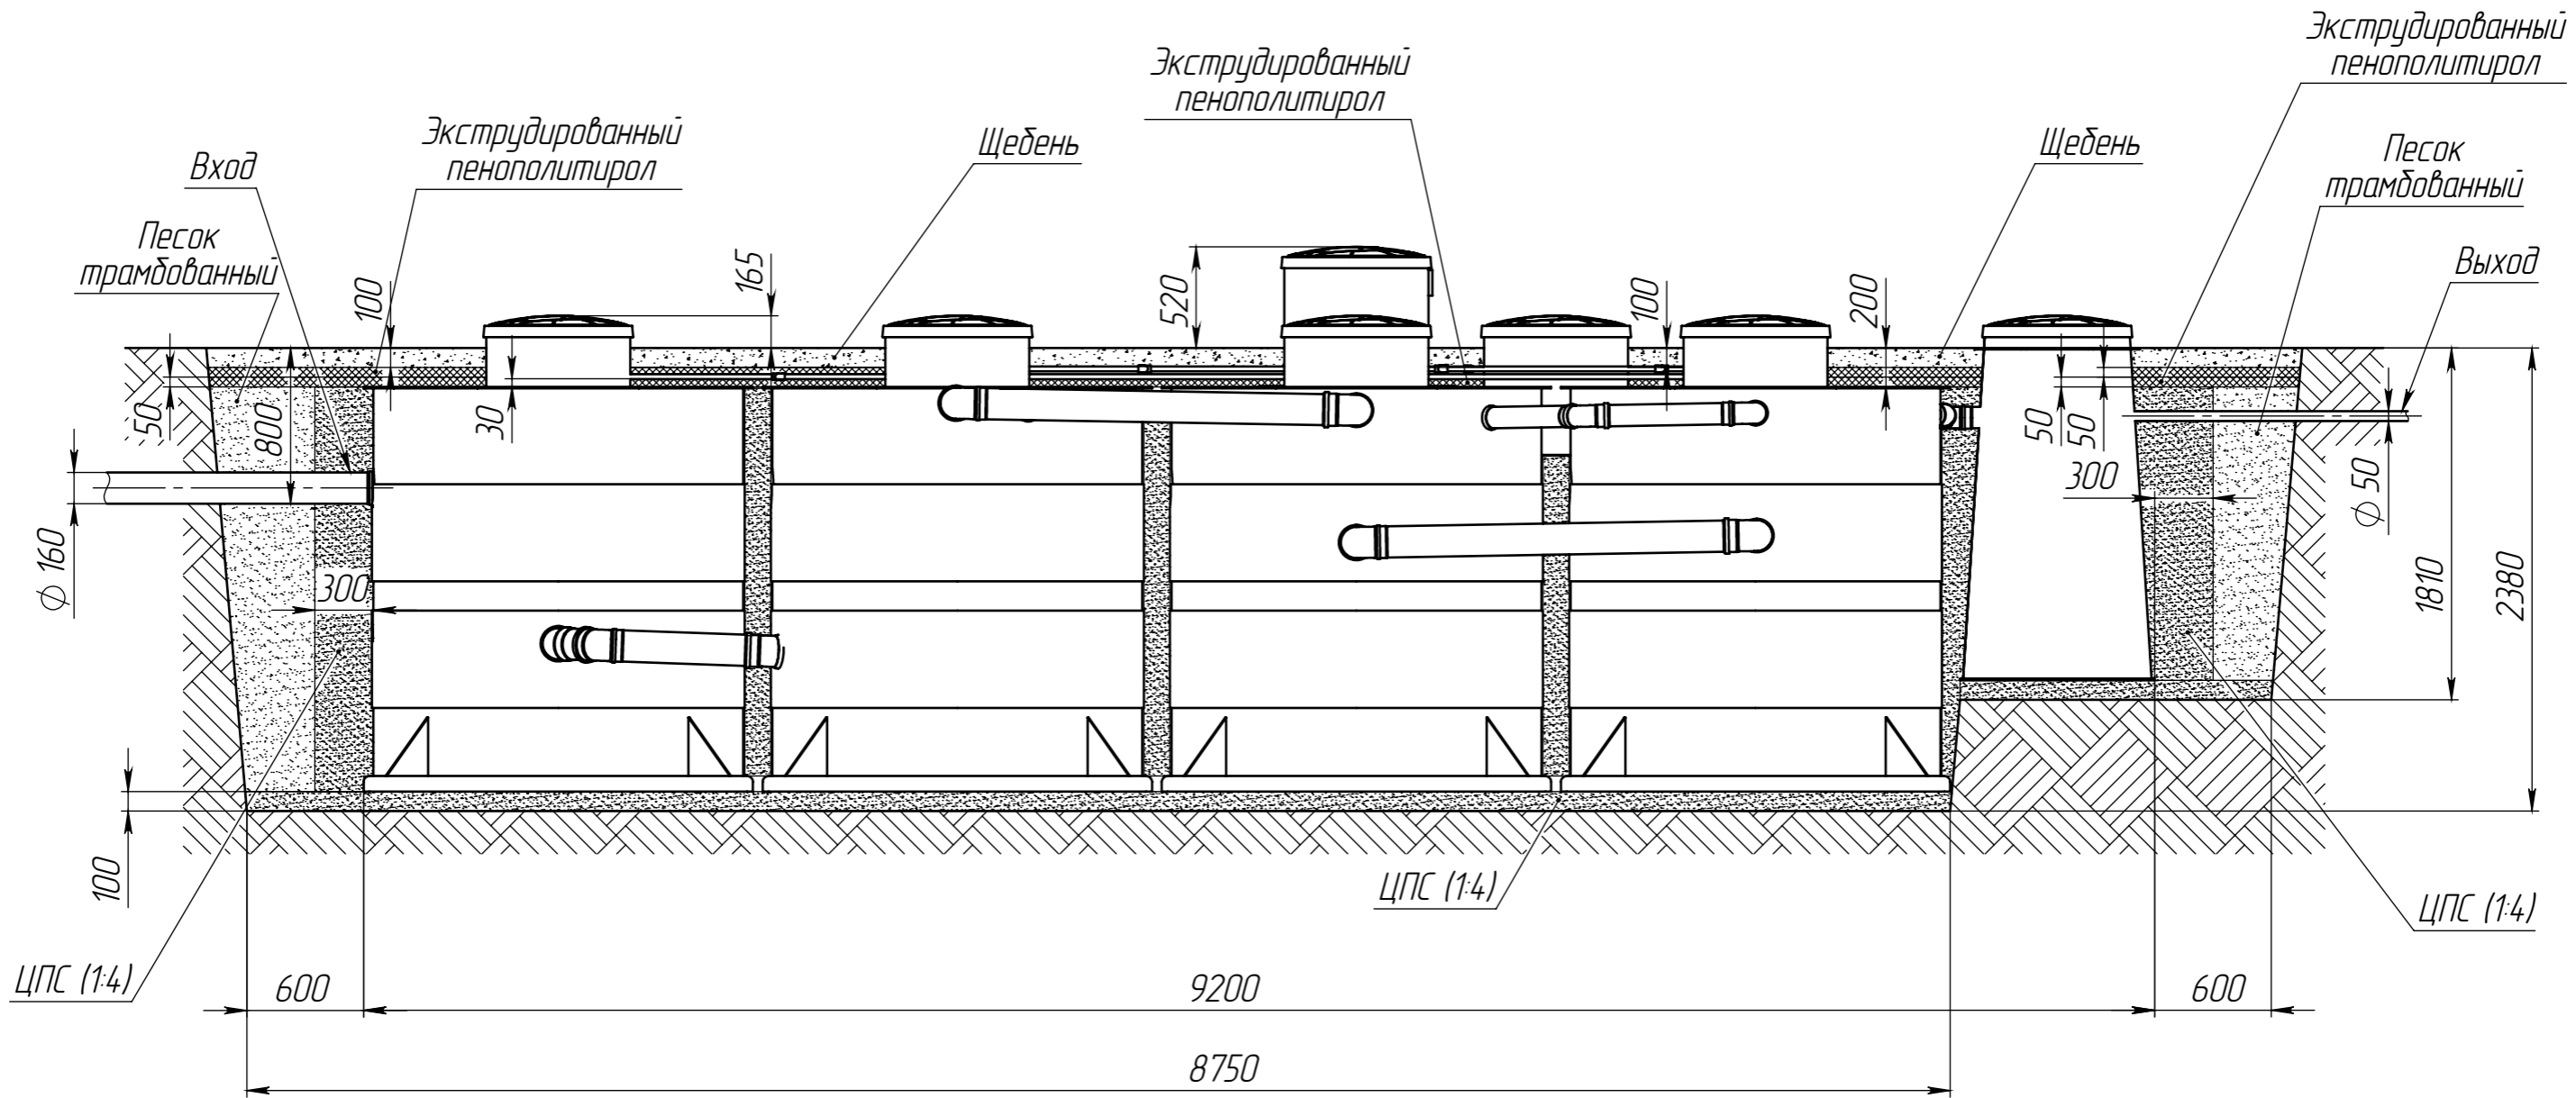

Размеры для справок

					<b>Kolo Ilma 150 CM</b>			
Изм.	Лист	№ докум.	Подп.	Дата	Подземная станция Схема монтажа	Лит.	Масса	Масштаб
Разраб.	-	-	-	12.11.2020				1:35
Пров.	-	-	-	-				
Т.контр.	-	-	-	-				
Н.контр.	-	-	-	-				
Утв.	-	-	-	-				
						Лист 1		Листов 2
								


Копировал

Формат А3

Kolo Ilma 150 CM

Перв. примен.  
Kolo Ilma 150 CM

Справ. №

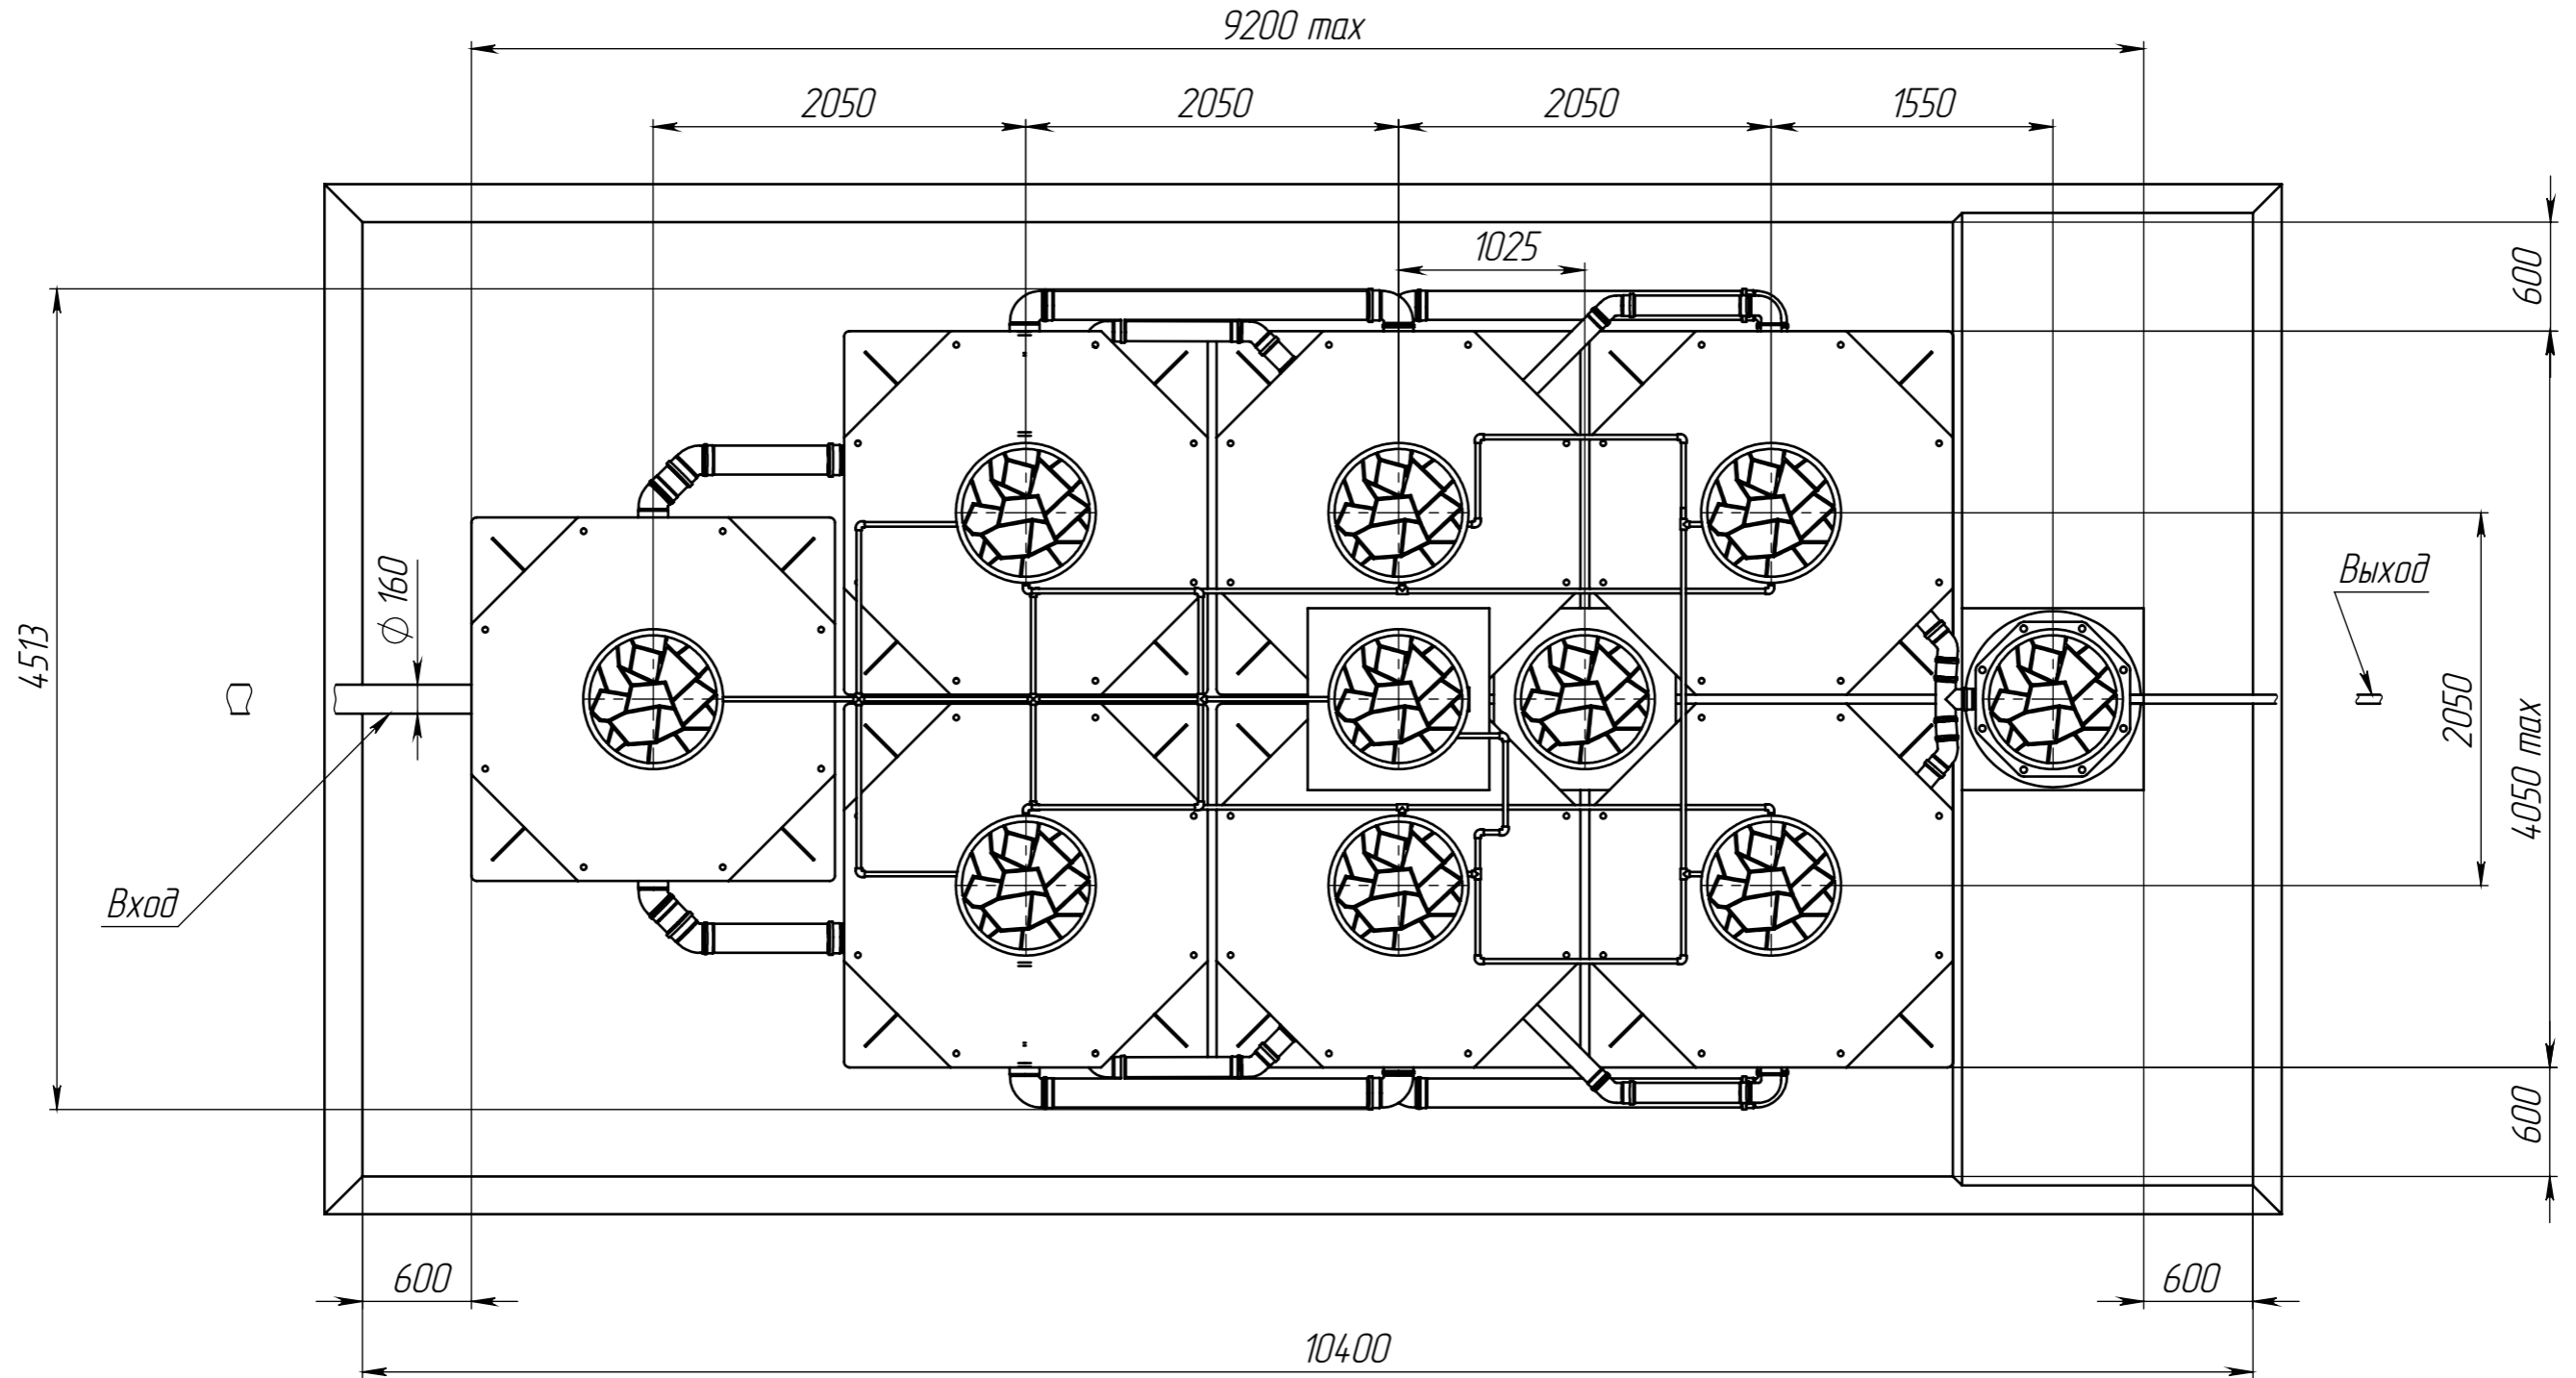

Подп. и дата

Инв. № дубл.

Взам. инв. №

Подп. и дата

Инв. № подл.

				<b>Kolo Ilma 150 CM</b>			
				<b>Подземная станция</b>			
				<b>Схема монтажа</b>			
Изм	Лист	№ докум.	Подп.	Дата	Лит.	Масса	Масштаб
Разраб.	-			12.11.2020			1:40
Пров.	-						
Т.контр.	-						
Н.контр.	-						
Утв.	-						
					Лист 2	Листов 2	