

Kolo Ilma 150 CM

Перв. примен.
Kolo Ilma 150 CM

Справ. №


Подп. и дата

Инв. № дубл.

Взам. инв. №

Подп. и дата

Инв. № подл.

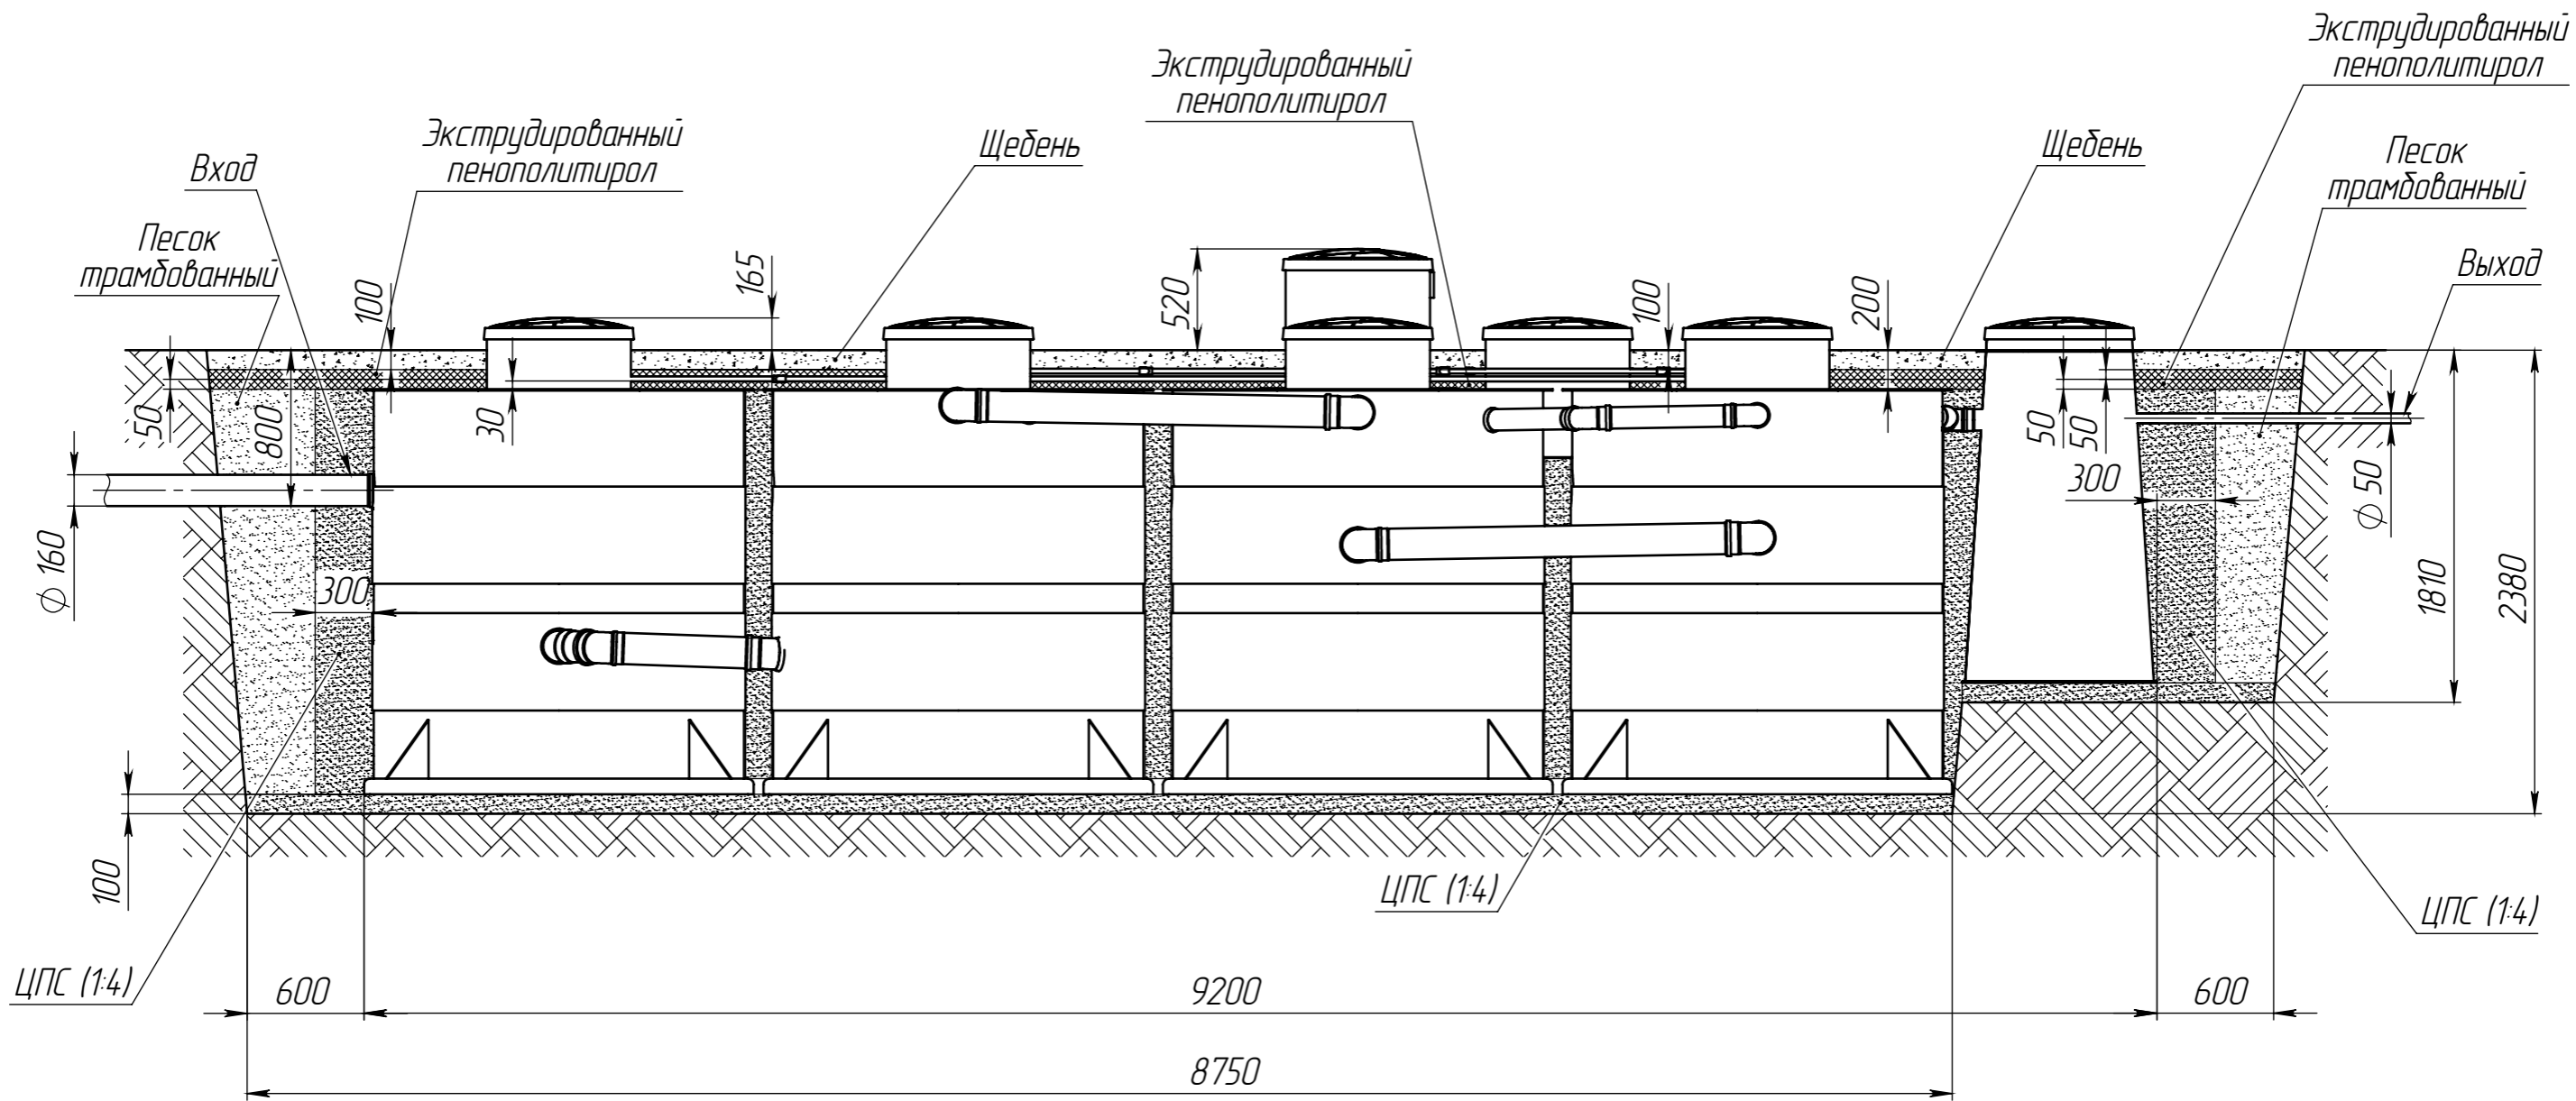

Размеры для справок

					Kolo Ilma 150 CM		
					Подземная станция		
					Схема монтажа		
Изм.	Лист	№ докум.	Подп.	Дата	Лит.	Масса	Масштаб
Разраб.	-	-	-	12.11.2020			1:35
Пров.	-	-	-	-			
Т.контр.	-	-	-	-			
Н.контр.	-	-	-	-			
Утв.	-	-	-	-			
					Лист 1	Листов 2	

Копировал

Формат А3