


Маркировка ёмкостей

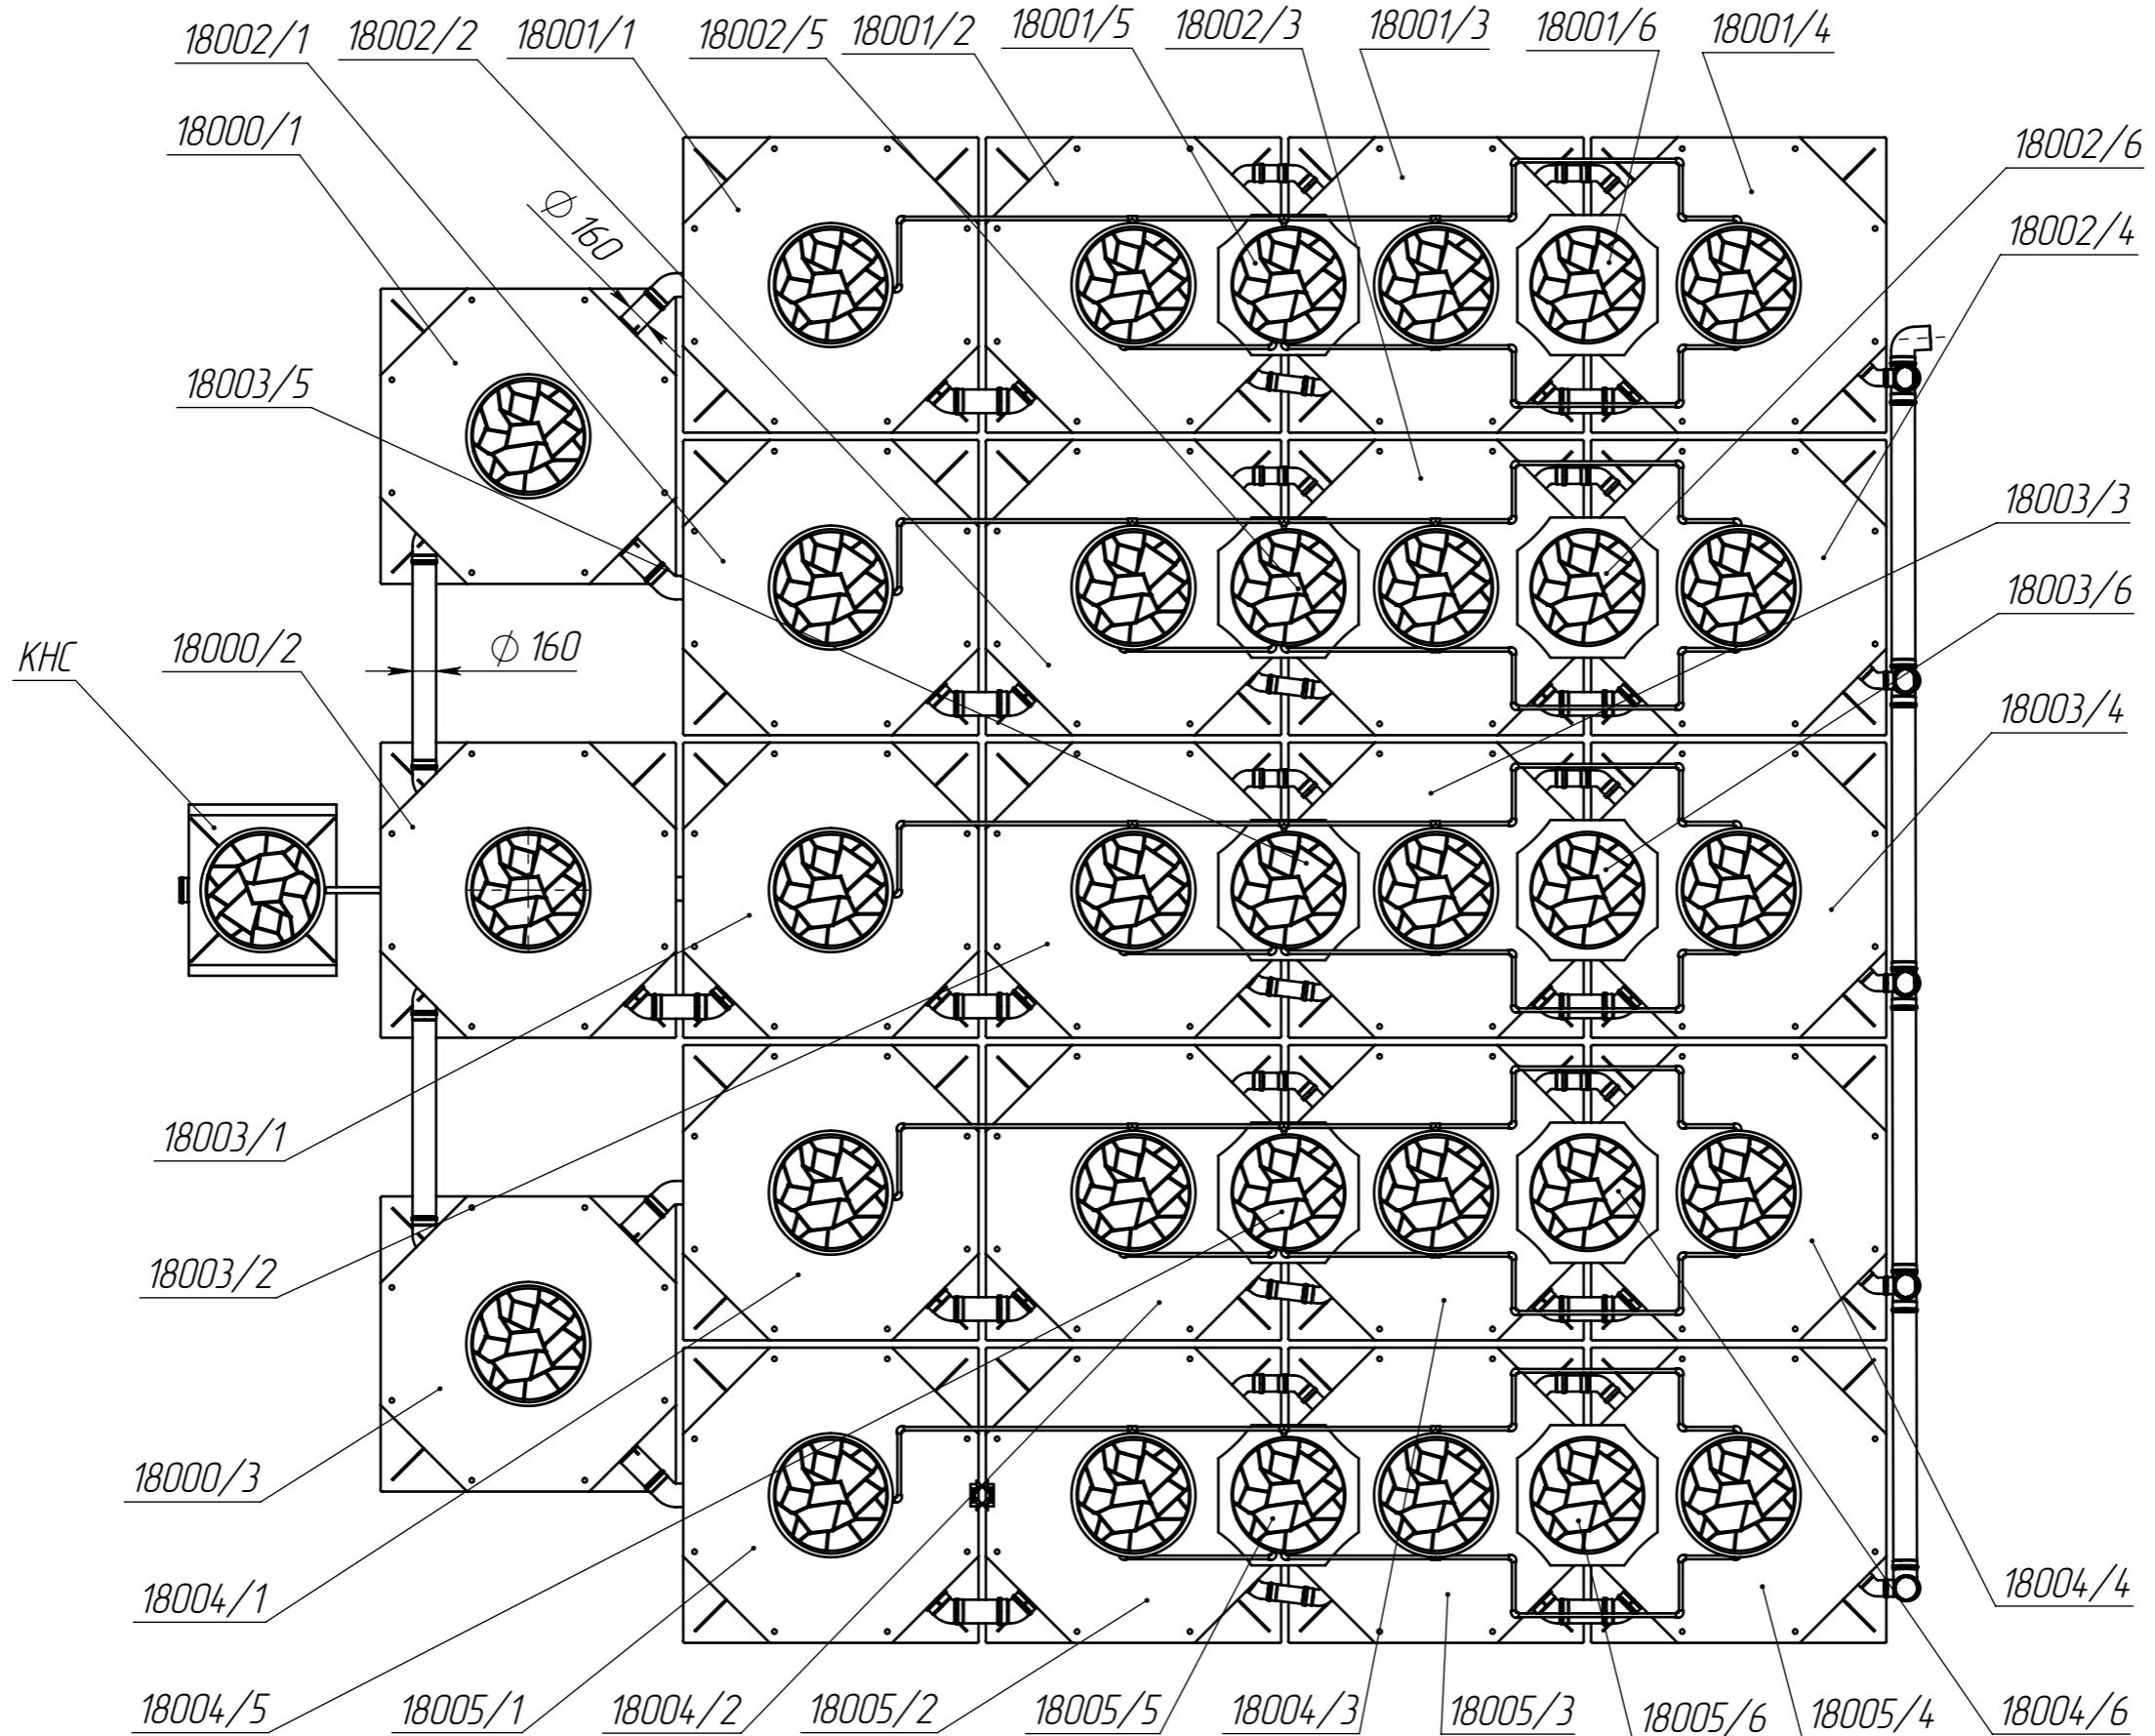

Инд. № подл.	Подп. и дата
Взам. инв. №	Инв. № дубл.
Подп. и дата	Подп. и дата

Изм.	Лист	№ док.м.	Подп.	Дата	Коло Илта 500 самотёчная + КНС ГЧ	Лист
						2