


Схема потребления воздуха Коло Илта 200 линии №№1-2 (L-номер линии)

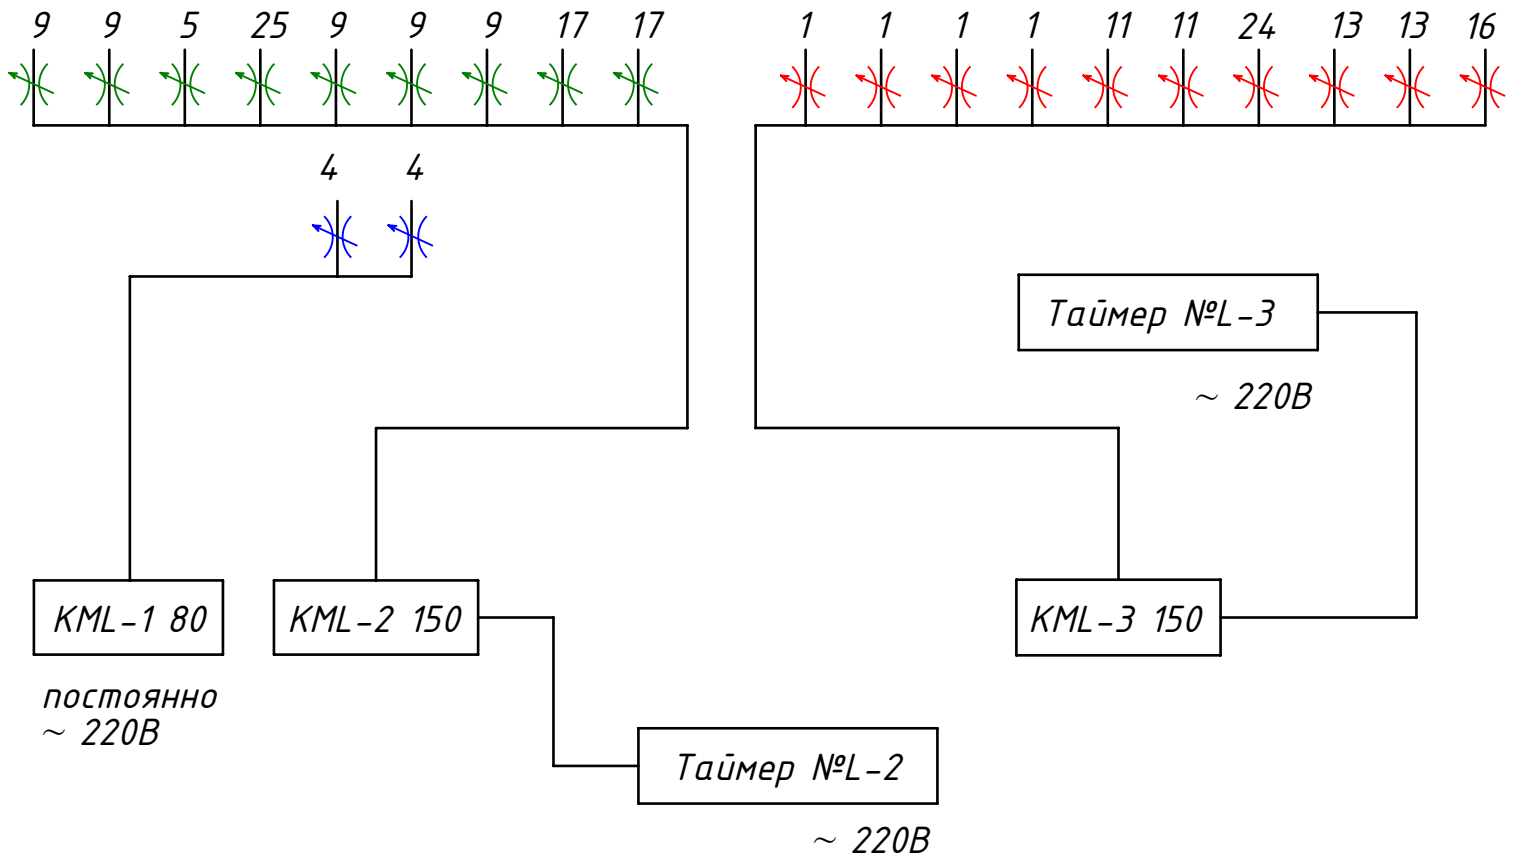

KML-1 80 - компрессор №1

4 - Аэролифт основной - Ёмкость №L-2

4 - Аэролифт основной - Ёмкость №L-2

KML-2 150 - компрессор №2

5 - Аэрация ила - Ёмкость №L-2

25 - Аэролифт в пирамиду - Ёмкость №L-4

9 - Аэратор - Ёмкость №L-4 - 3 шт.

9 - Аэратор - Ёмкость №L-3 - 2 шт.

17 - Аэролифт чистой - Ёмкость №L-5 - 2 шт.

KML-3 150 - компрессор №3

1 - Аэрация - Ёмкость №L-1 - 2 шт.

1 - Аэрация - Ёмкость №L-2 - 2 шт.

11 - Откачка ила - Ёмкость №L-3 - 1,5

11 - Откачка ила - Ёмкость №L-4 - 1,5

24 - Дегазатор - Ёмкость №L-4 - 3,0

13 - Продувка песка - Ёмкость №L-5 - 2 шт. - 3,0

16 - Откачка ила - Ёмкость №L-5.