


Перв. примен.
Коло Илта 75 самотечная СМ

Справ. №

Подп. и дата

Инв. № подл.

Коло Илта 75 самотечная СМ

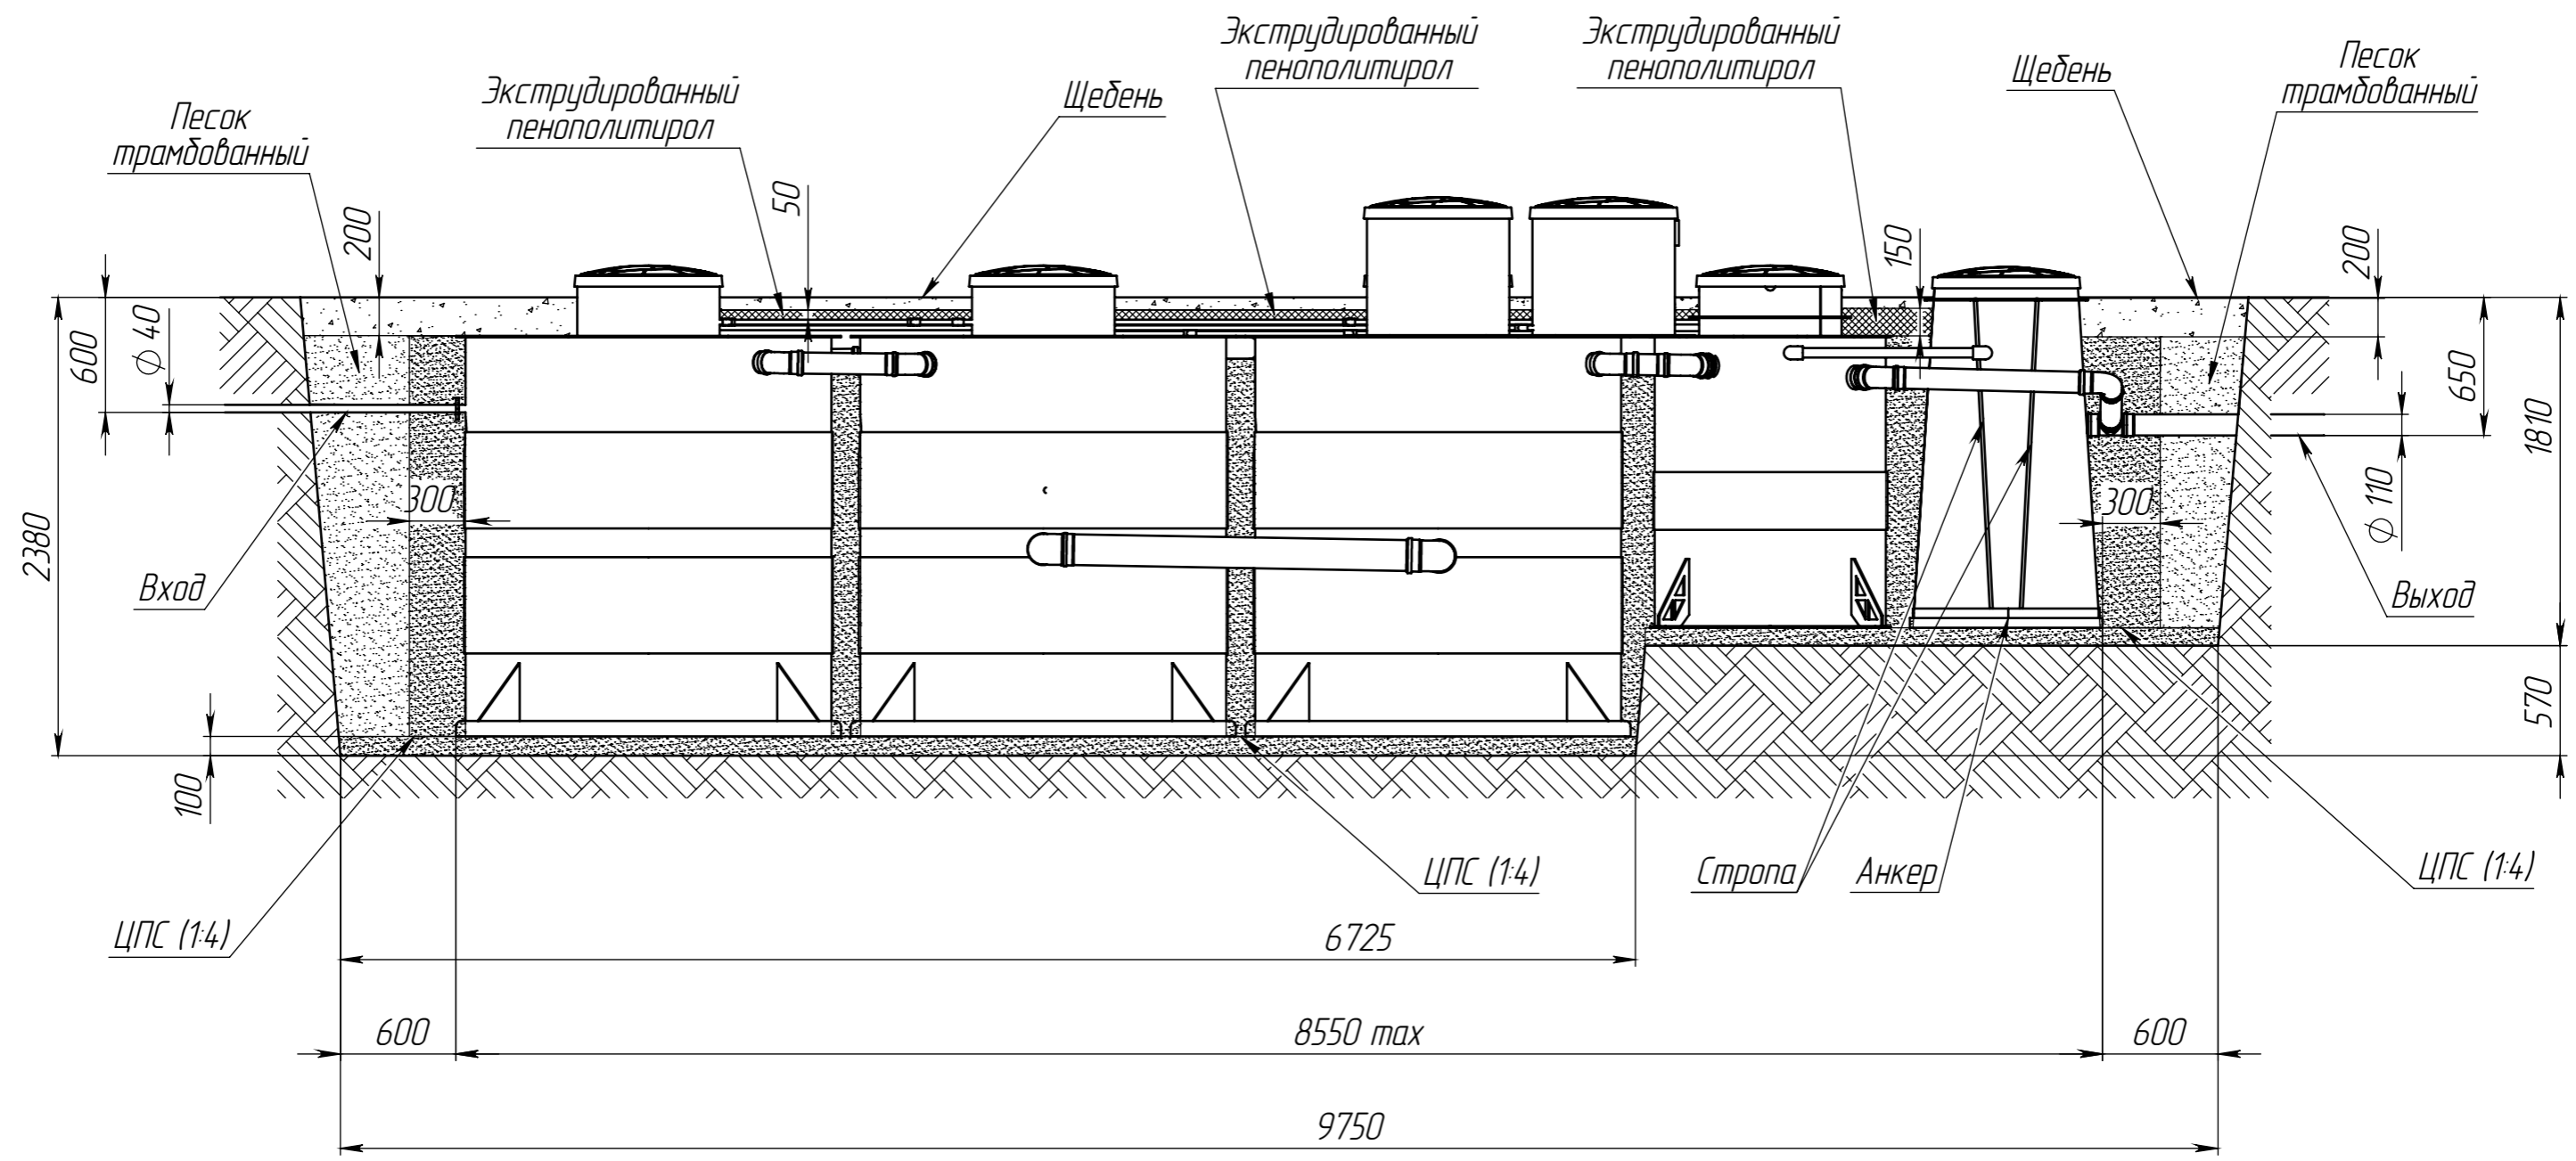

Размеры для справок

				Коло Илта 75 самотечная СМ				
Изм.	Лист	№ докум.	Подп.	Дата	Подземная станция	Лит.	Масса	Масштаб
Разраб.	-			07.02.2021	Схема монтажа			1:35
Пров.	-					Лист 1	Листов 2	
Т.контр.	-							
Н.контр.	-							
Утв.	-							